



2020

Дизайн-проект

двухкомнатной квартиры 80 кв.м.



дизайнер
Станкевич Эльвира

8 (903) 966-9897
elvira.stankevich@gmail.com

www.esta.design

Состав проекта

1. Эскизы

2. Рабочие чертежи

1. Обмерный план.
2. Строительный план.
3. Экспликация помещений.
4. План расстановки мебели.
5. План расположения сантехнического оборудования.
6. План дверей
7. План пола.
8. План потолка.
9. План расположения выключателей и сценарий освещения.
10. План расположения розеток.
11. План теплого пола.
12. Развертка стен гостиной.
13. Развертка стен кухни.
14. Развертка стен коридора.
15. Развертка стен спальни.
16. Развертка стен санузла.
17. Развертка стен туалета.















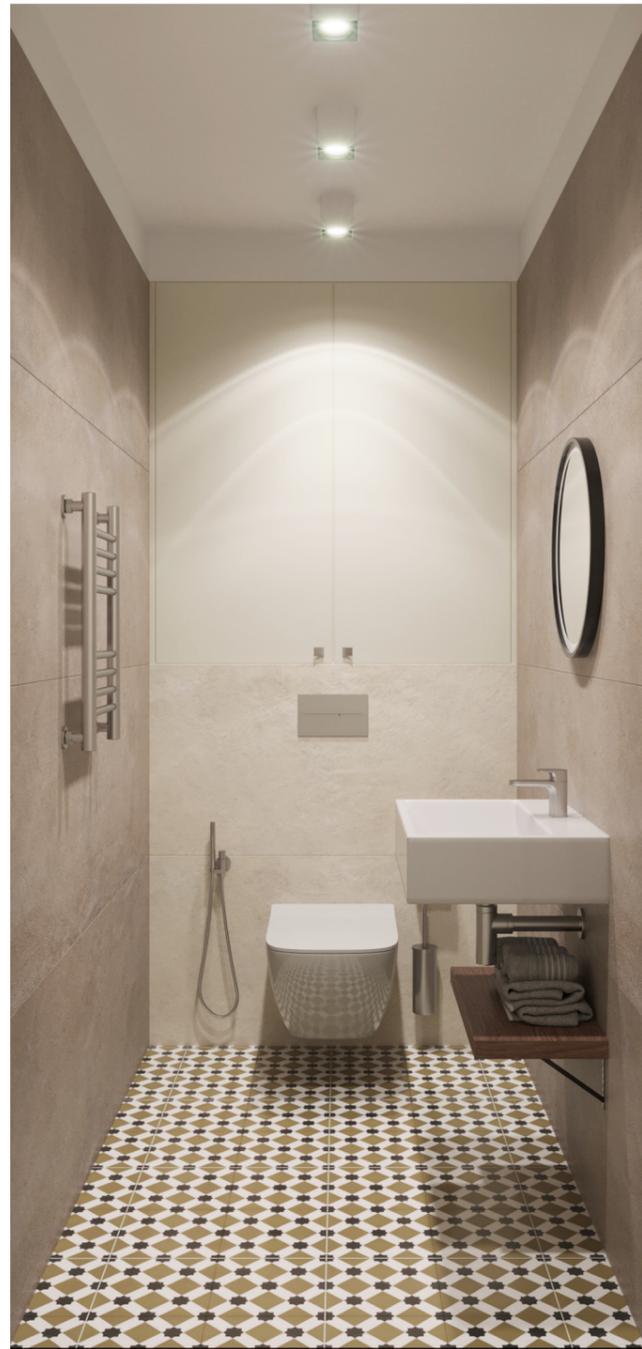

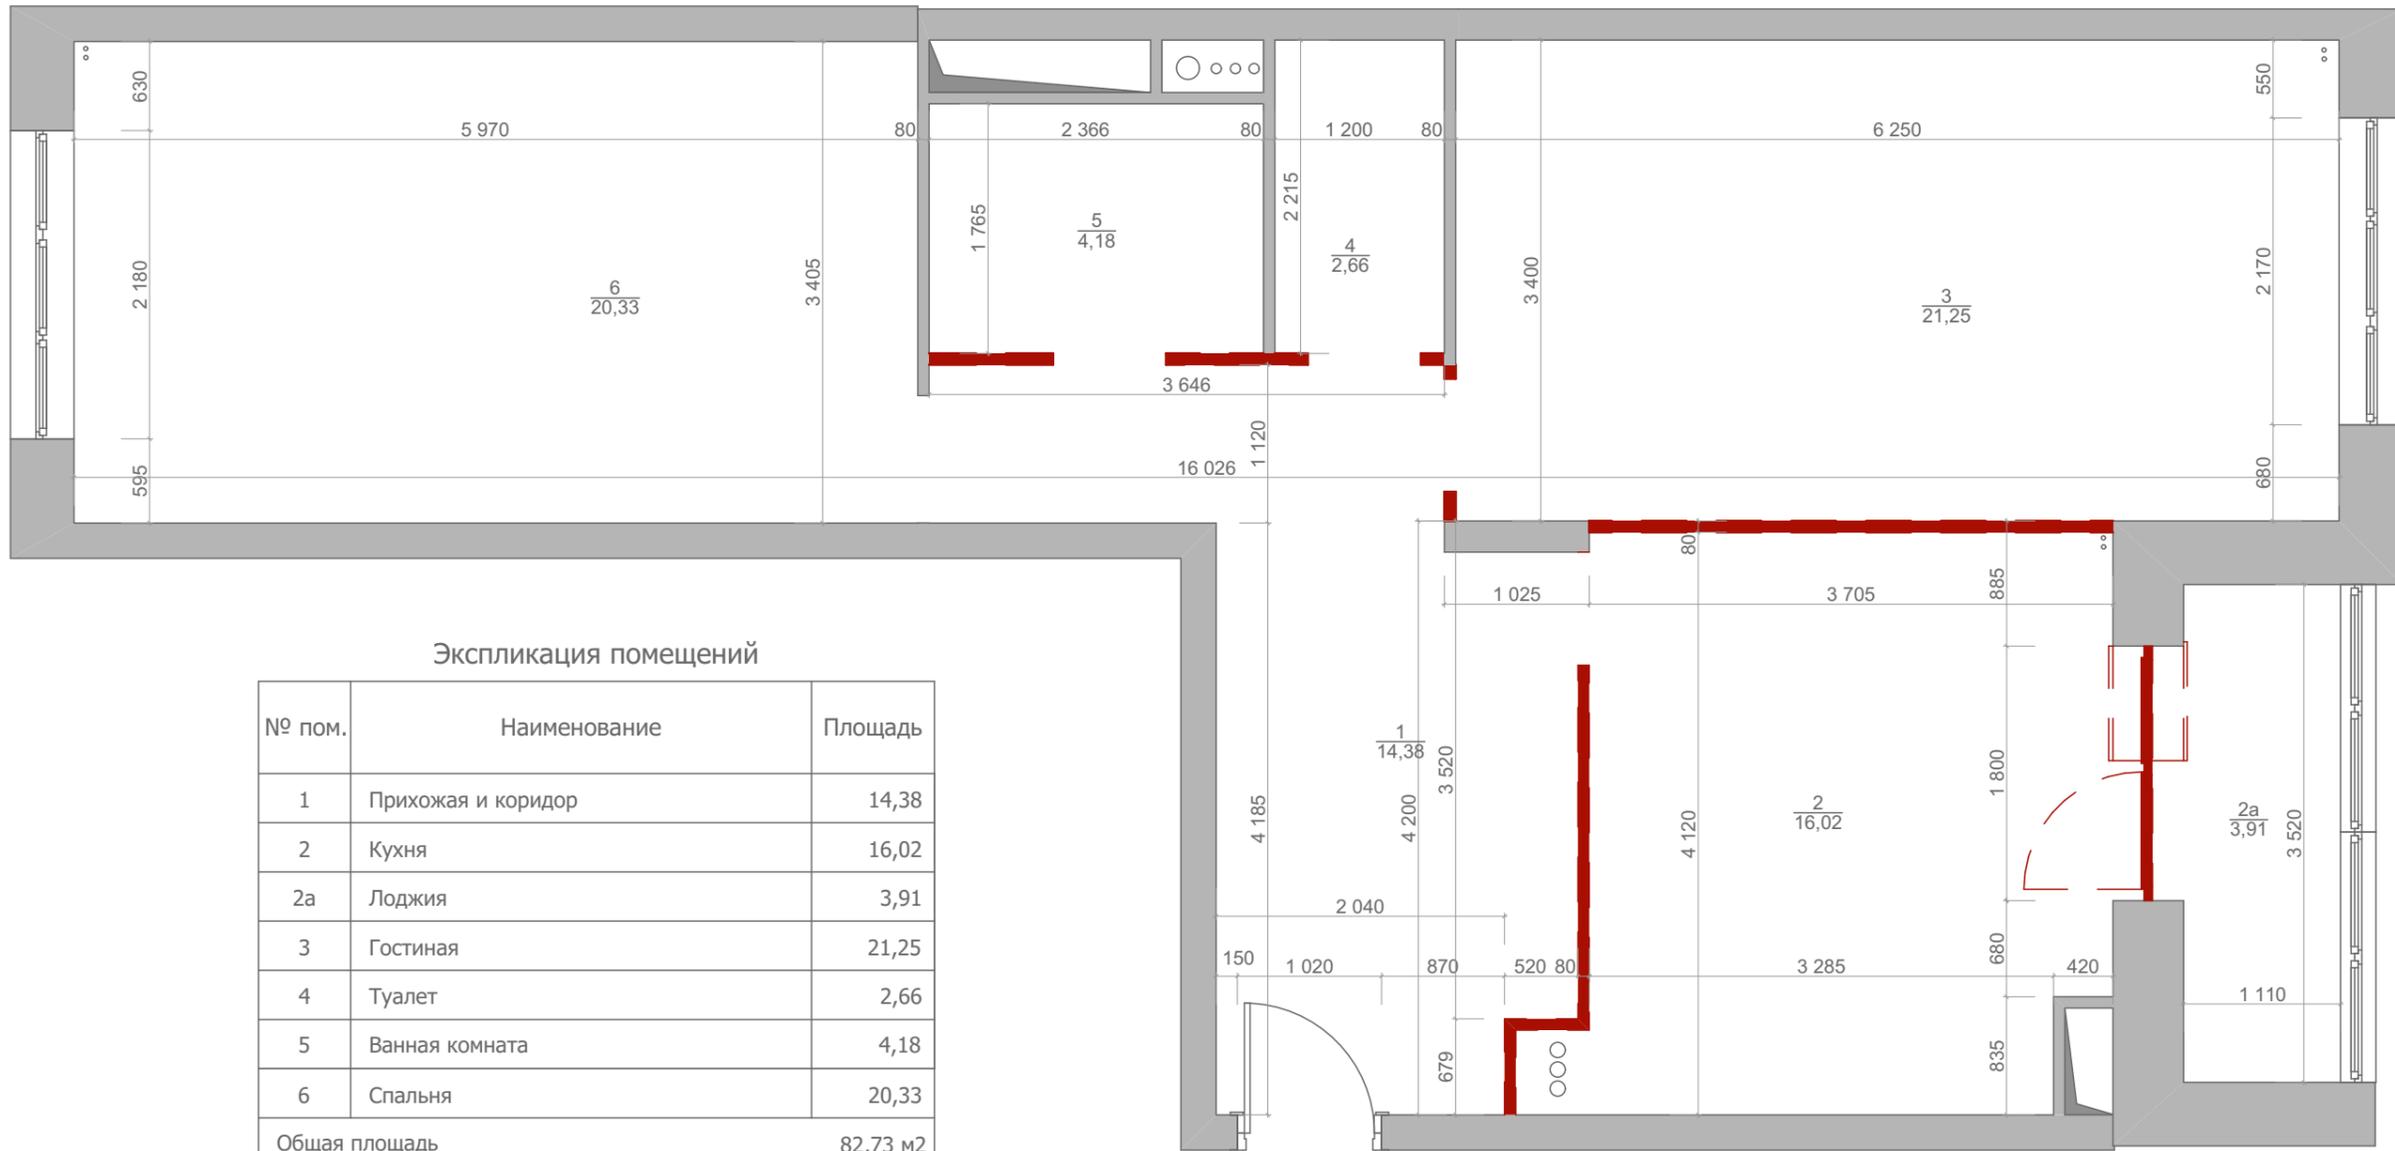


Экспликация помещений

№ пом.	Наименование	Площадь
1	Прихожая и коридор	14,38
2	Кухня	16,02
2а	Лоджия	3,91
3	Гостиная	21,25
4	Туалет	2,66
5	Ванная комната	4,18
6	Спальня	20,33
Общая площадь		82,73 м2


Сносимые элементы

Указаны черновые размеры.

М 1:50	2-комн. квартира в ЖК "Татьянин Парк" Москва, ул. _____		
	Лист	Листов	
	Дизайн-проект	л.1	17
	Обмерный план	Станкевич Э.А. 8-903-966-9897 esta-design.ru	

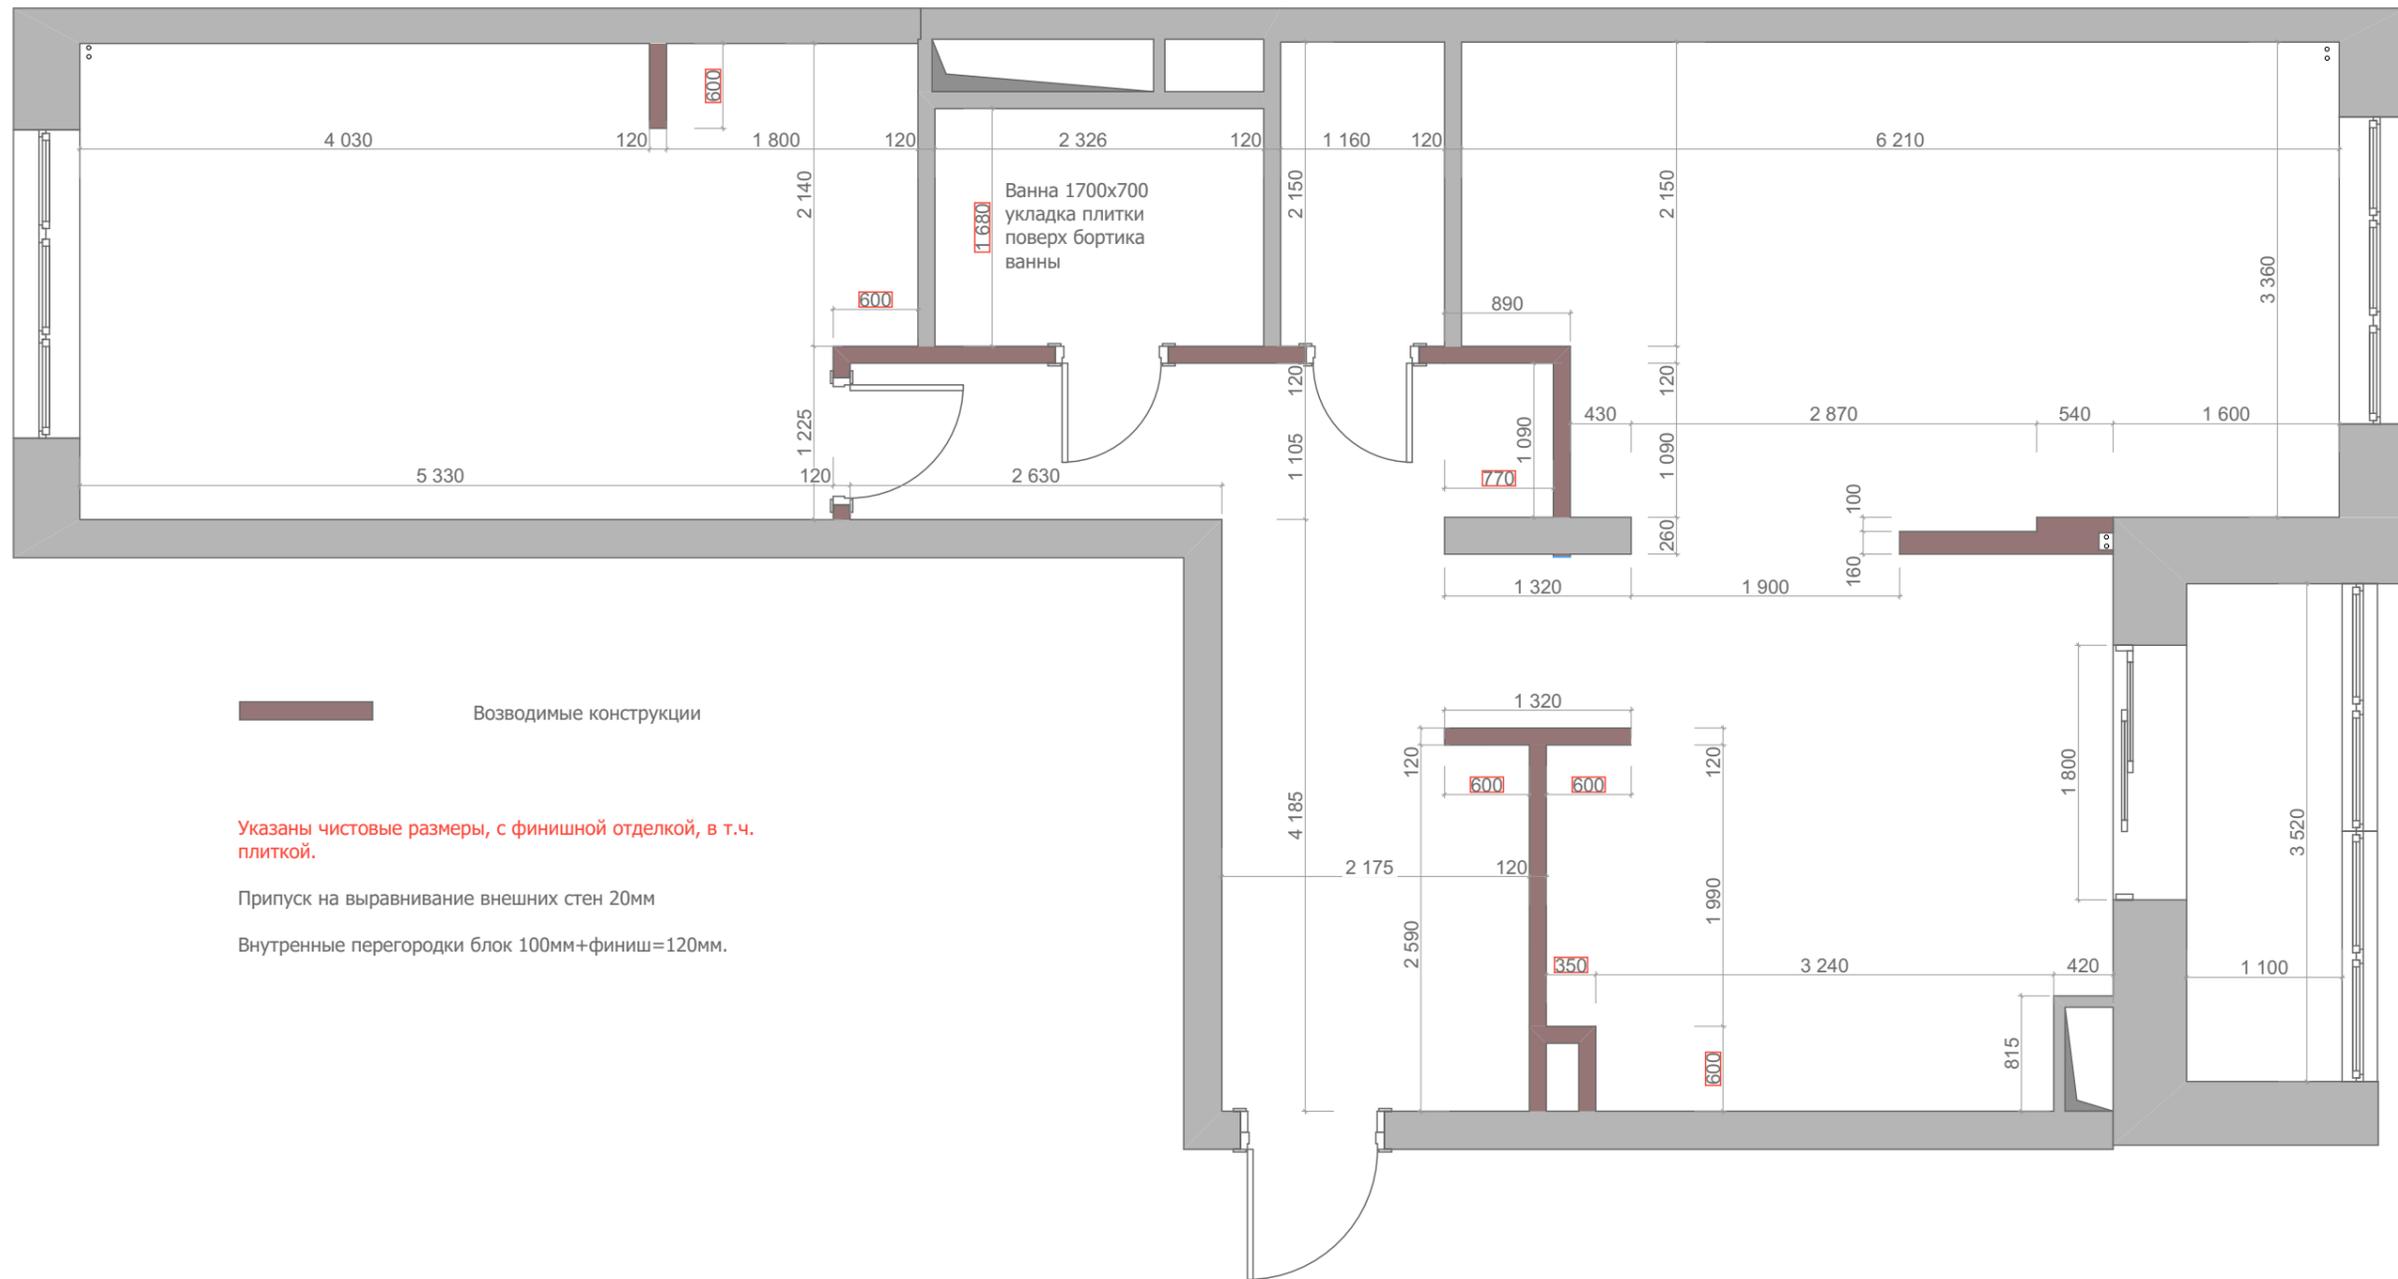


М 1:50	2-комн. квартира в ЖК "Татьянин Парк" Москва, ул. _____		
	Дизайн-проект	Лист л.2	Листов 17
Строительный план		Станкевич Э.А. 8-903-966-9897 esta-design.ru	

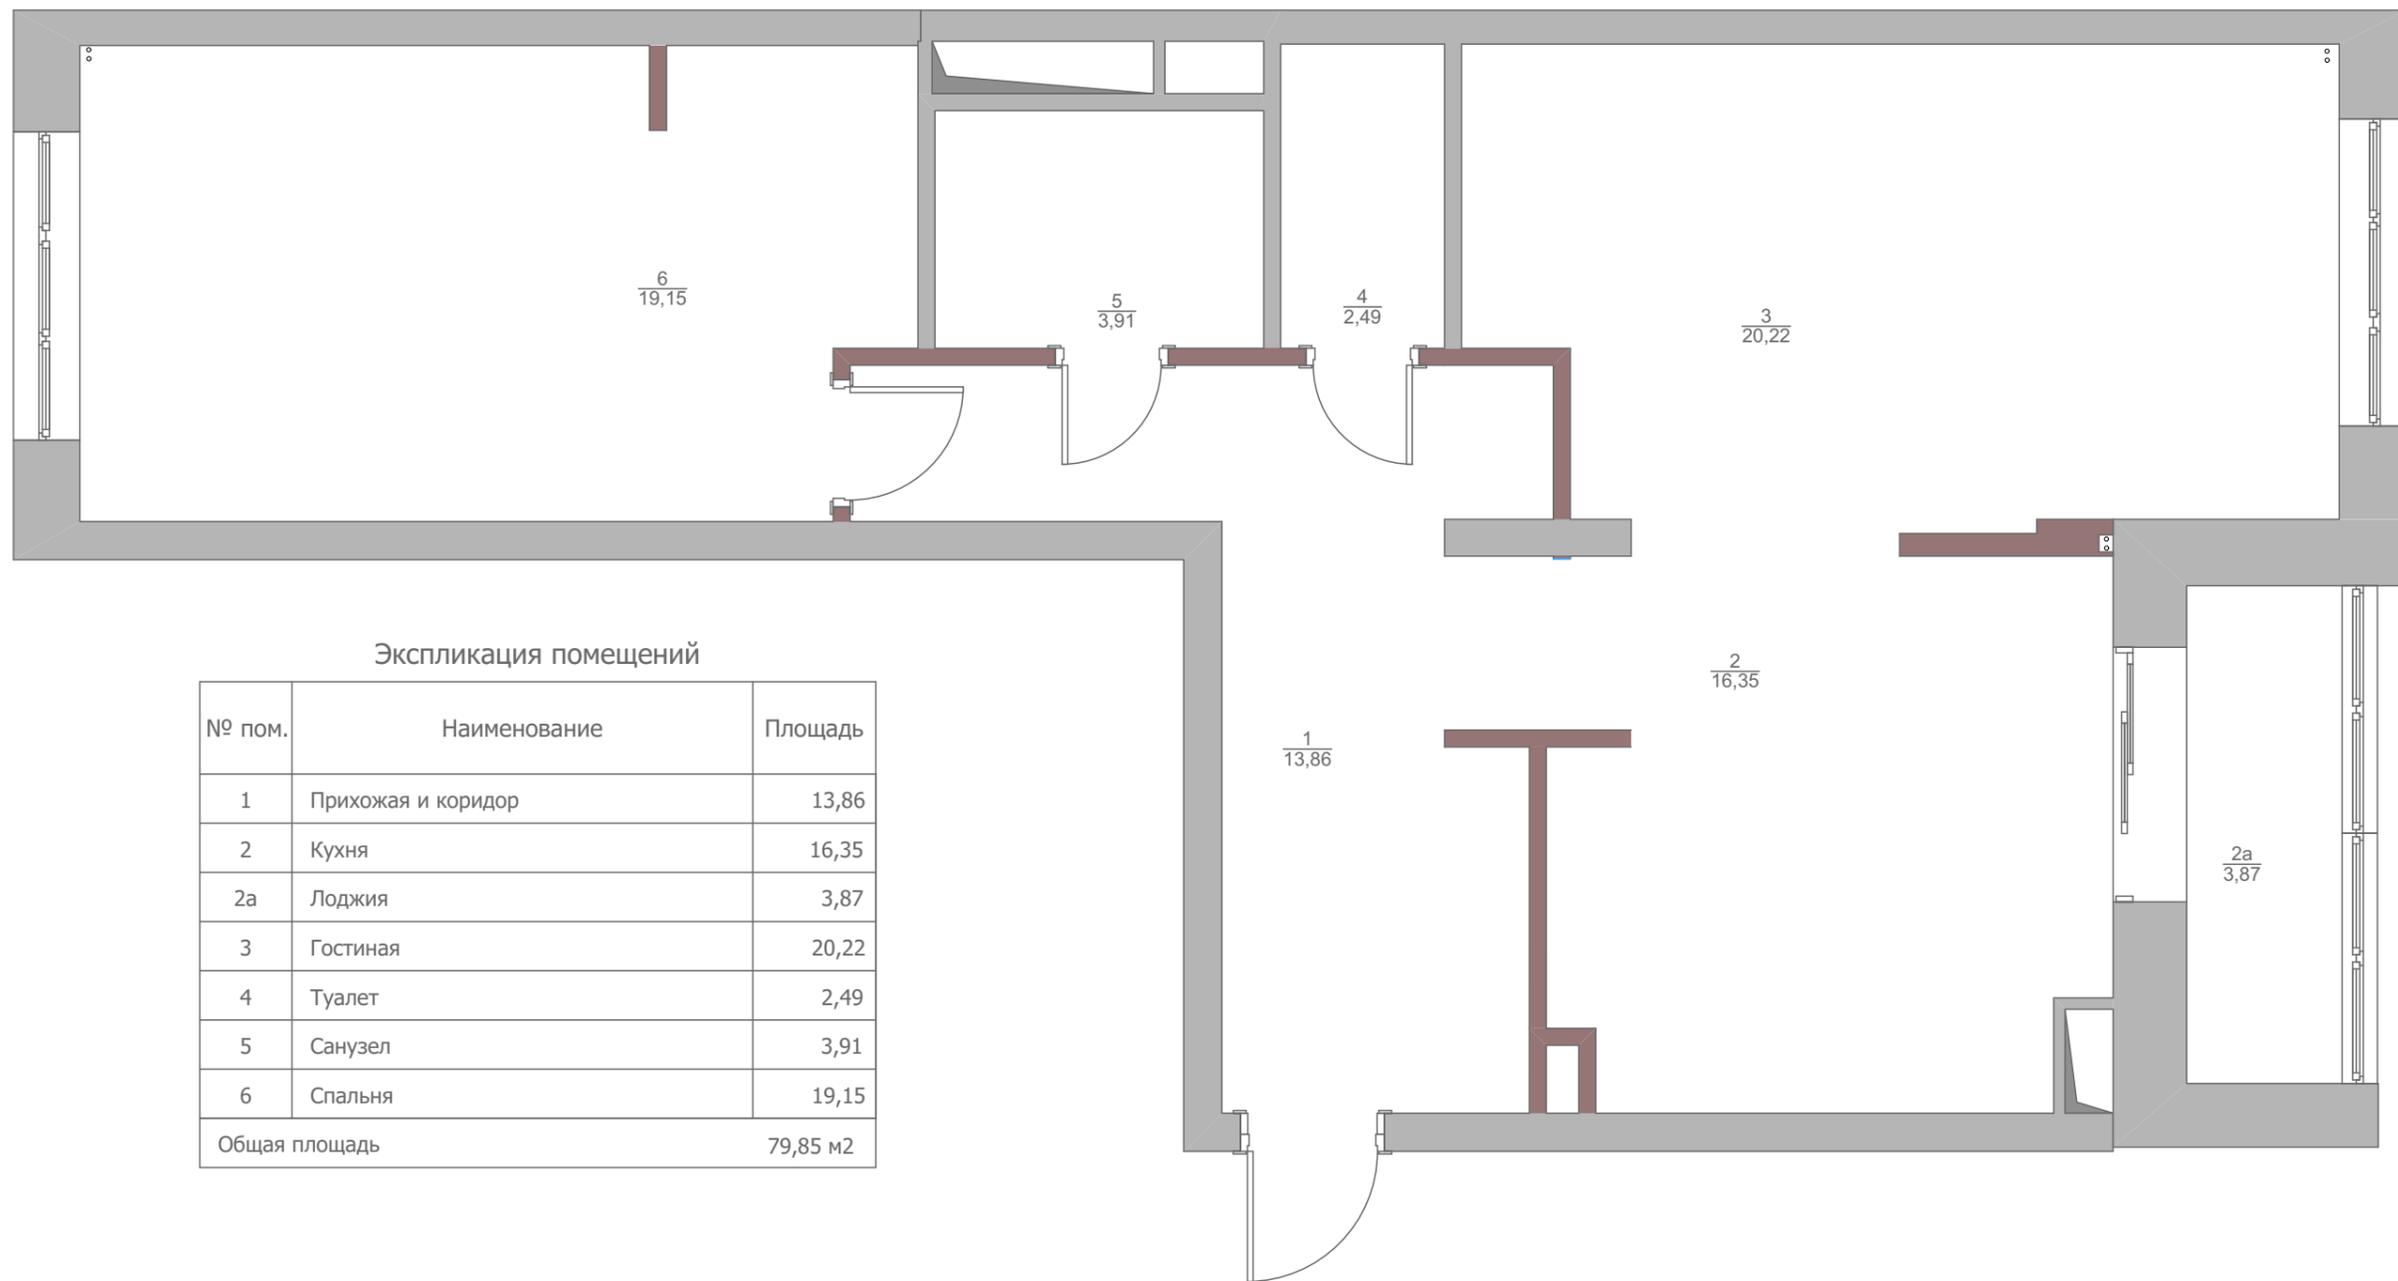


Экспликация помещений

№ пом.	Наименование	Площадь
1	Прихожая и коридор	13,86
2	Кухня	16,35
2а	Лоджия	3,87
3	Гостиная	20,22
4	Туалет	2,49
5	Санузел	3,91
6	Спальня	19,15
Общая площадь		79,85 м2

М 1:50	2-комн. квартира в ЖК "Татьянин Парк" Москва, ул. _____	
	Лист	Листов
Дизайн-проект		л.3 17
Экспликация помещений		Станкевич Э.А. 8-903-966-9897 esta-design.ru

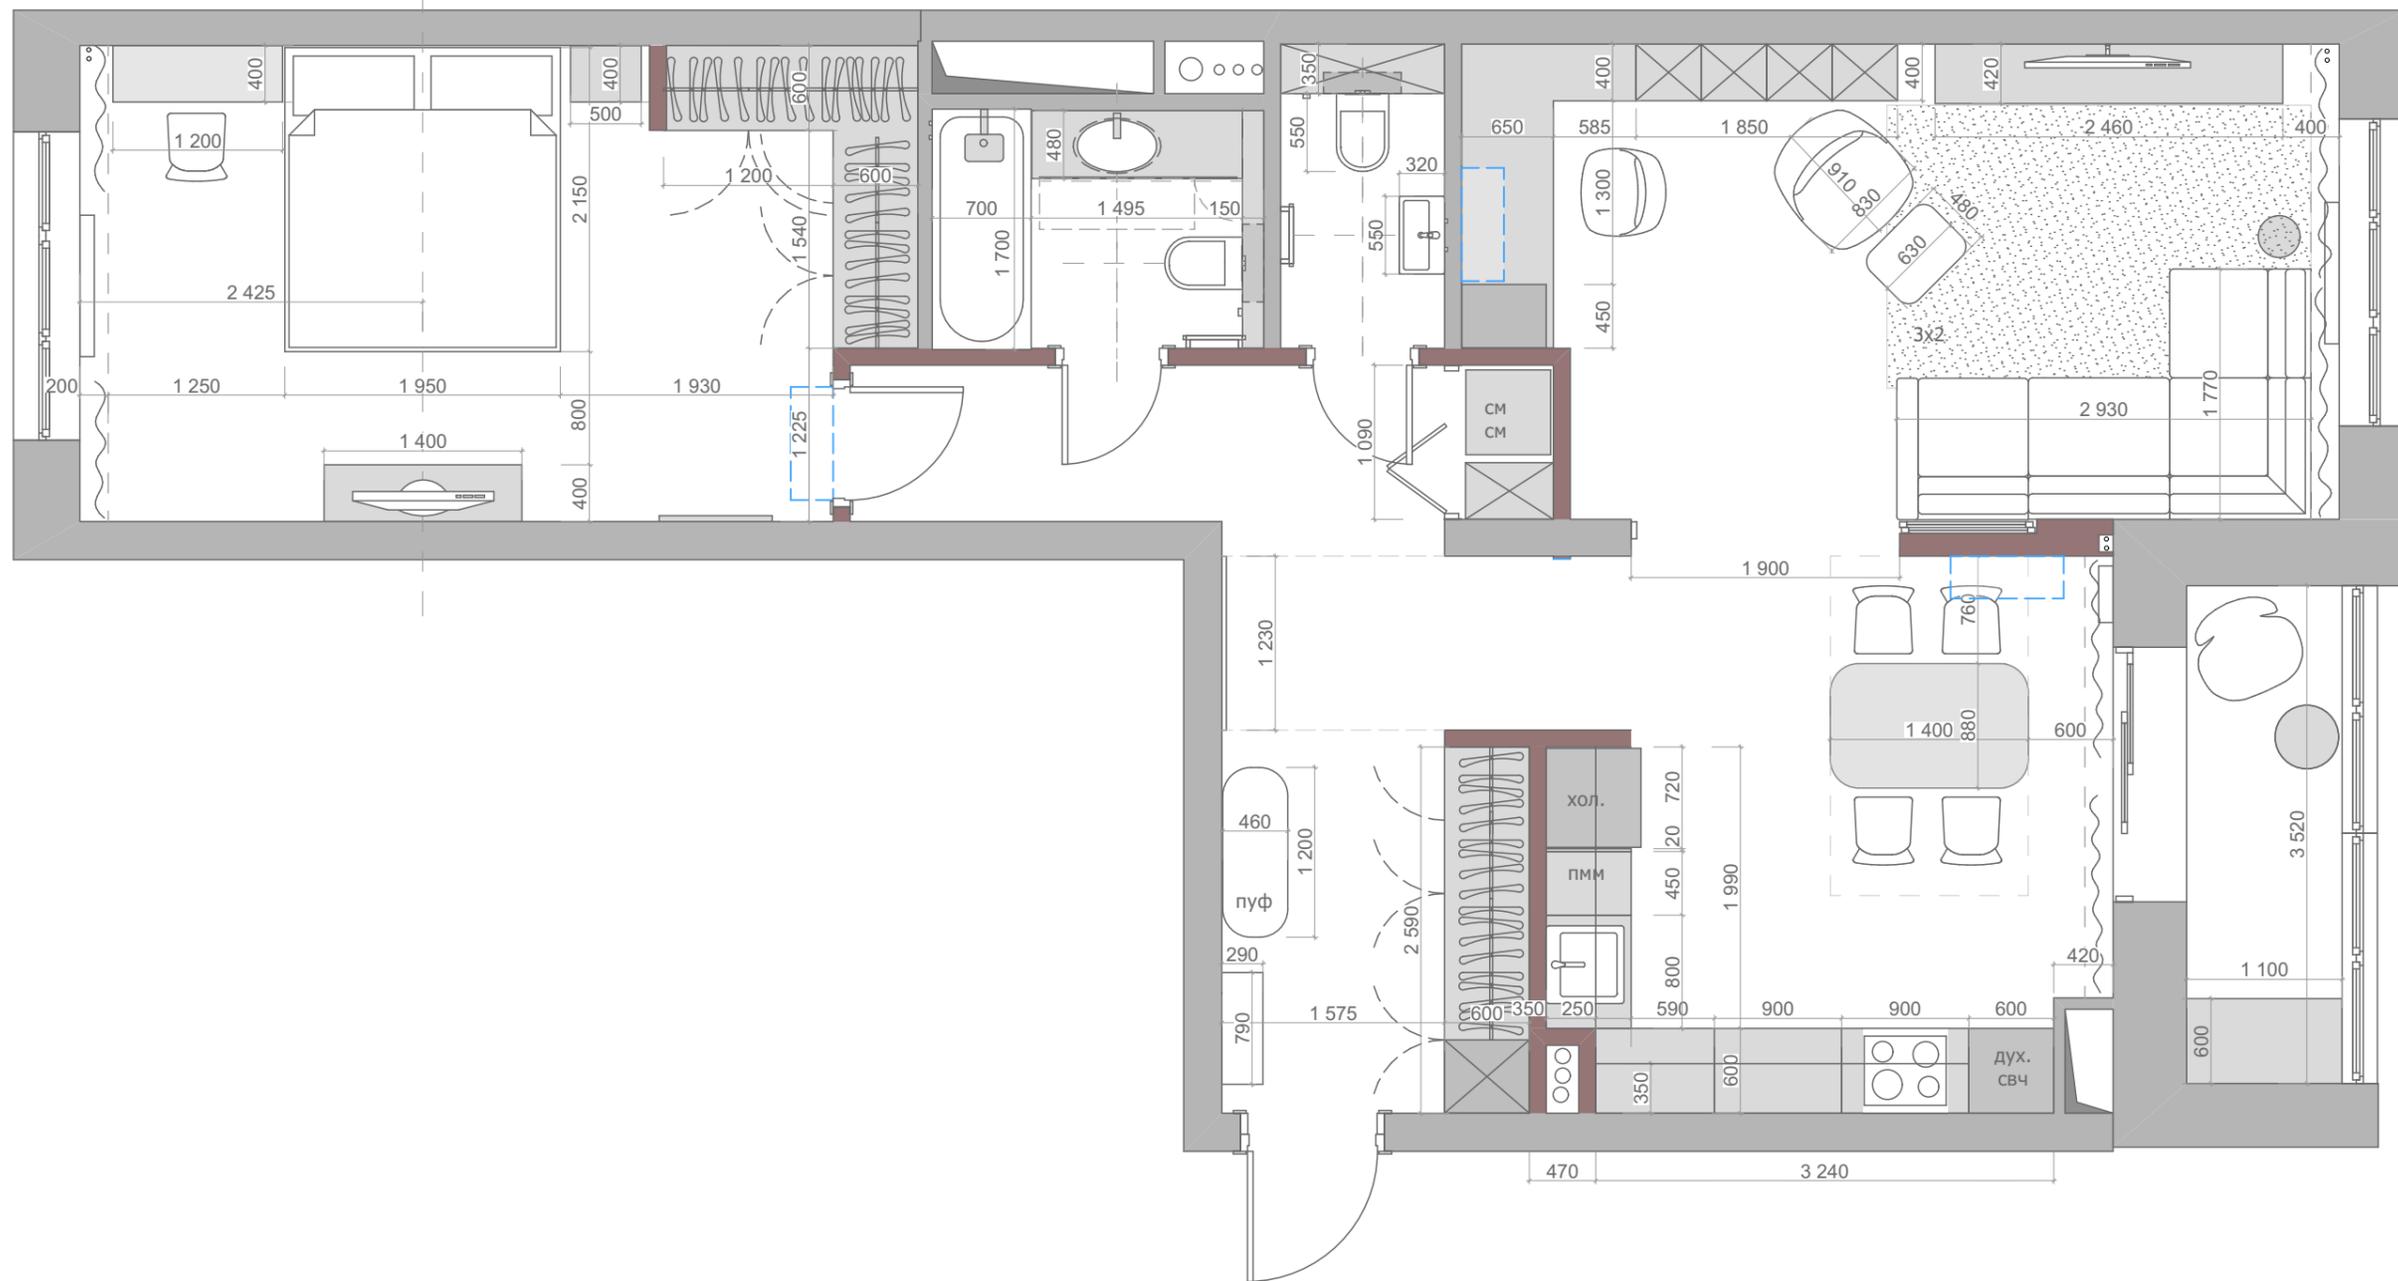


М 1:50	2-комн. квартира в ЖК "Татьянин Парк" Москва, ул. _____		
	Дизайн-проект	Лист л.4	Листов 17
План расстановки мебели		Станкевич Э.А. 8-903-966-9897 esta-design.ru	

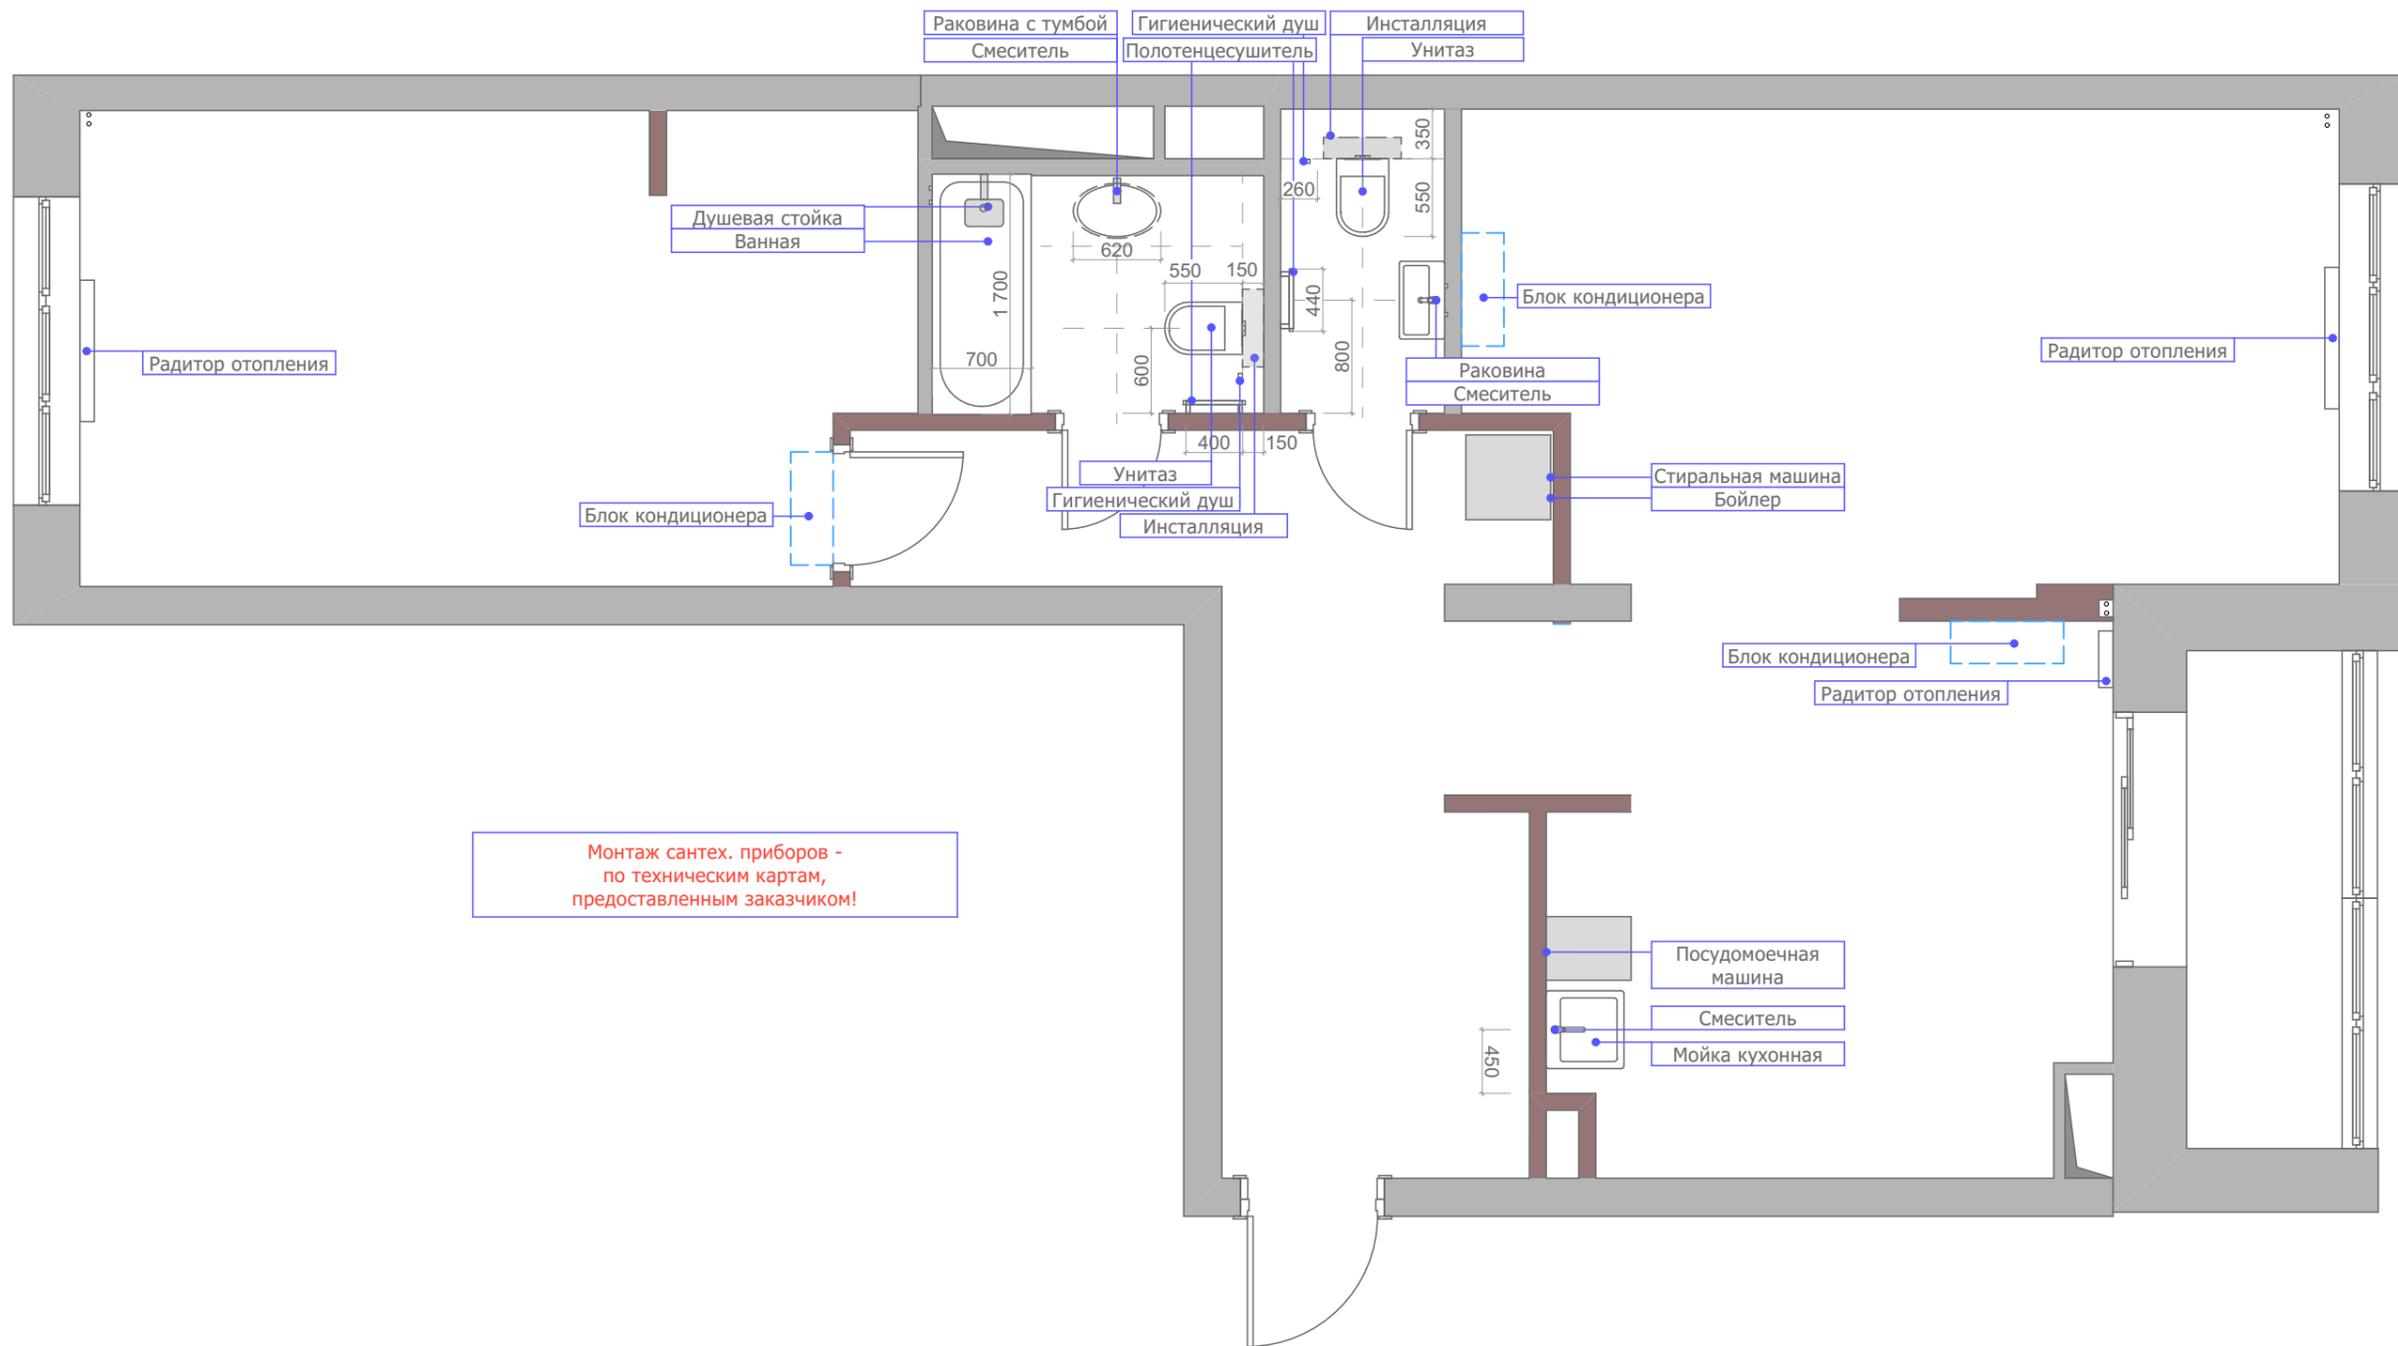

Монтаж сантех. приборов -
по техническим картам,
предоставленным заказчиком!


М 1:50	2-комн. квартира в ЖК "Татьянин Парк" Москва, ул. _____		
	Дизайн-проект		Лист л.5
План расположения сантехприборов		Листов 17	Станкевич Э.А. 8-903-966-9897 esta-design.ru

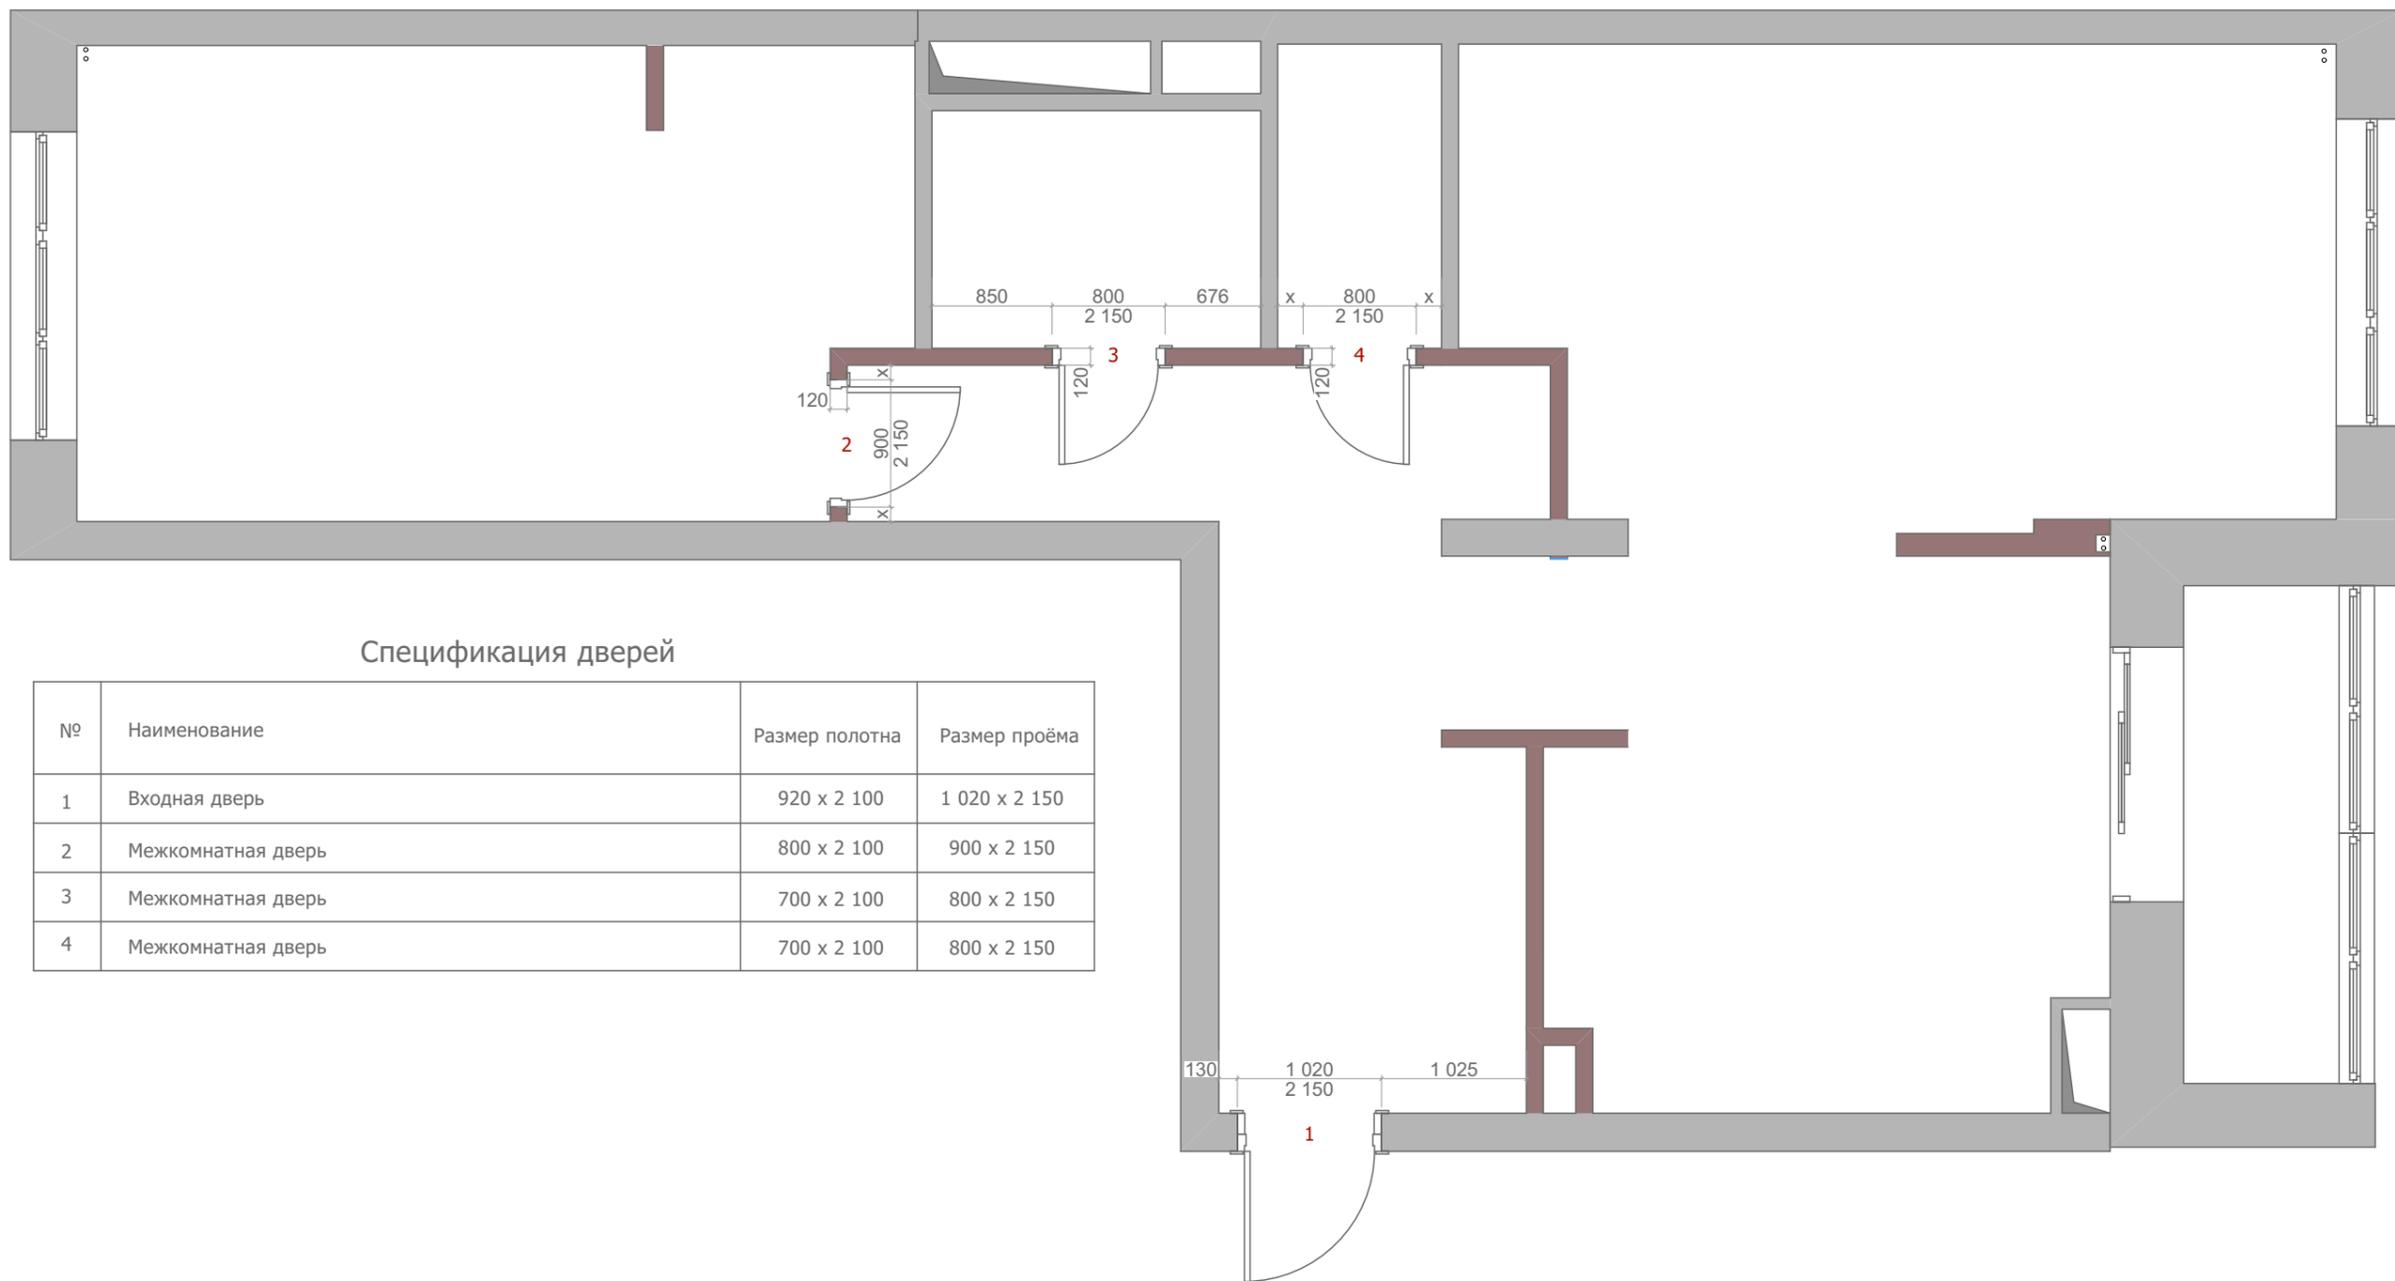

Спецификация дверей

№	Наименование	Размер полотна	Размер проёма
1	Входная дверь	920 x 2 100	1 020 x 2 150
2	Межкомнатная дверь	800 x 2 100	900 x 2 150
3	Межкомнатная дверь	700 x 2 100	800 x 2 150
4	Межкомнатная дверь	700 x 2 100	800 x 2 150


М 1:50	2-комн. квартира в ЖК "Татьянин Парк" Москва, ул. _____	
	Лист	Листов
Дизайн-проект		л.6 17
План дверей		Станкевич Э.А. 8-903-966-9897 esta-design.ru

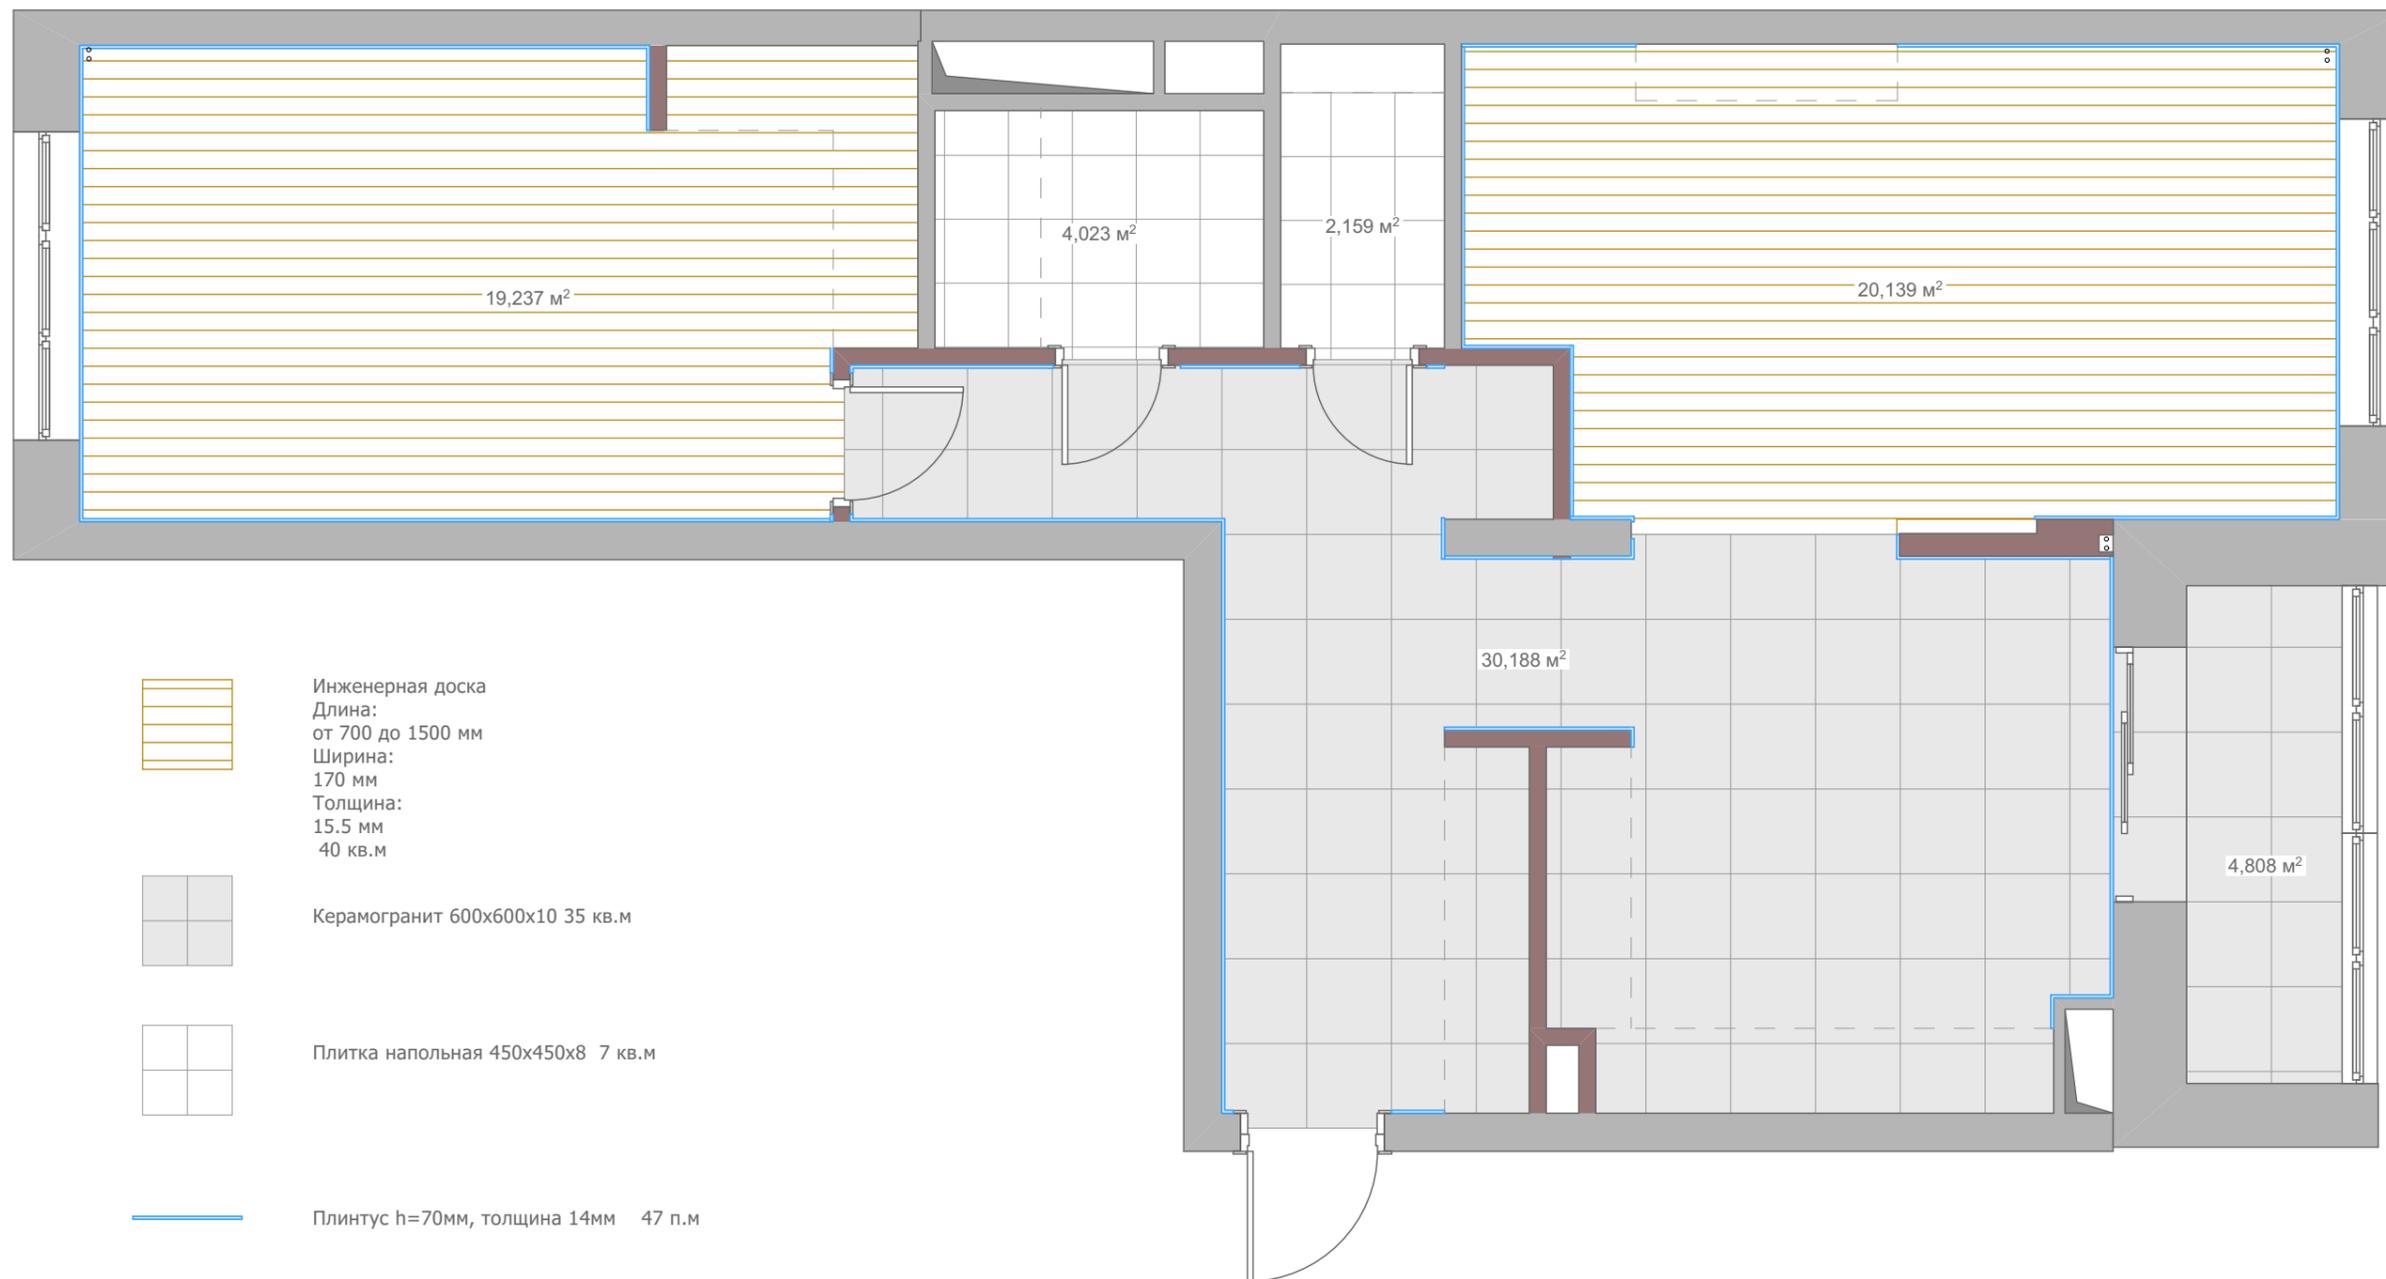

Инженерная доска
 Длина:
 от 700 до 1500 мм
 Ширина:
 170 мм
 Толщина:
 15.5 мм
 40 кв.м



Керамогранит 600x600x10 35 кв.м

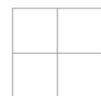


Плитка напольная 450x450x8 7 кв.м




Плинтус h=70мм, толщина 14мм 47 п.м

М 1:50	2-комн. квартира в ЖК "Татьянин Парк" Москва, ул. _____	
Дизайн-проект	Лист	Листов
	л.7	17
План пола	Станкевич Э.А. 8-903-966-9897 esta-design.ru	

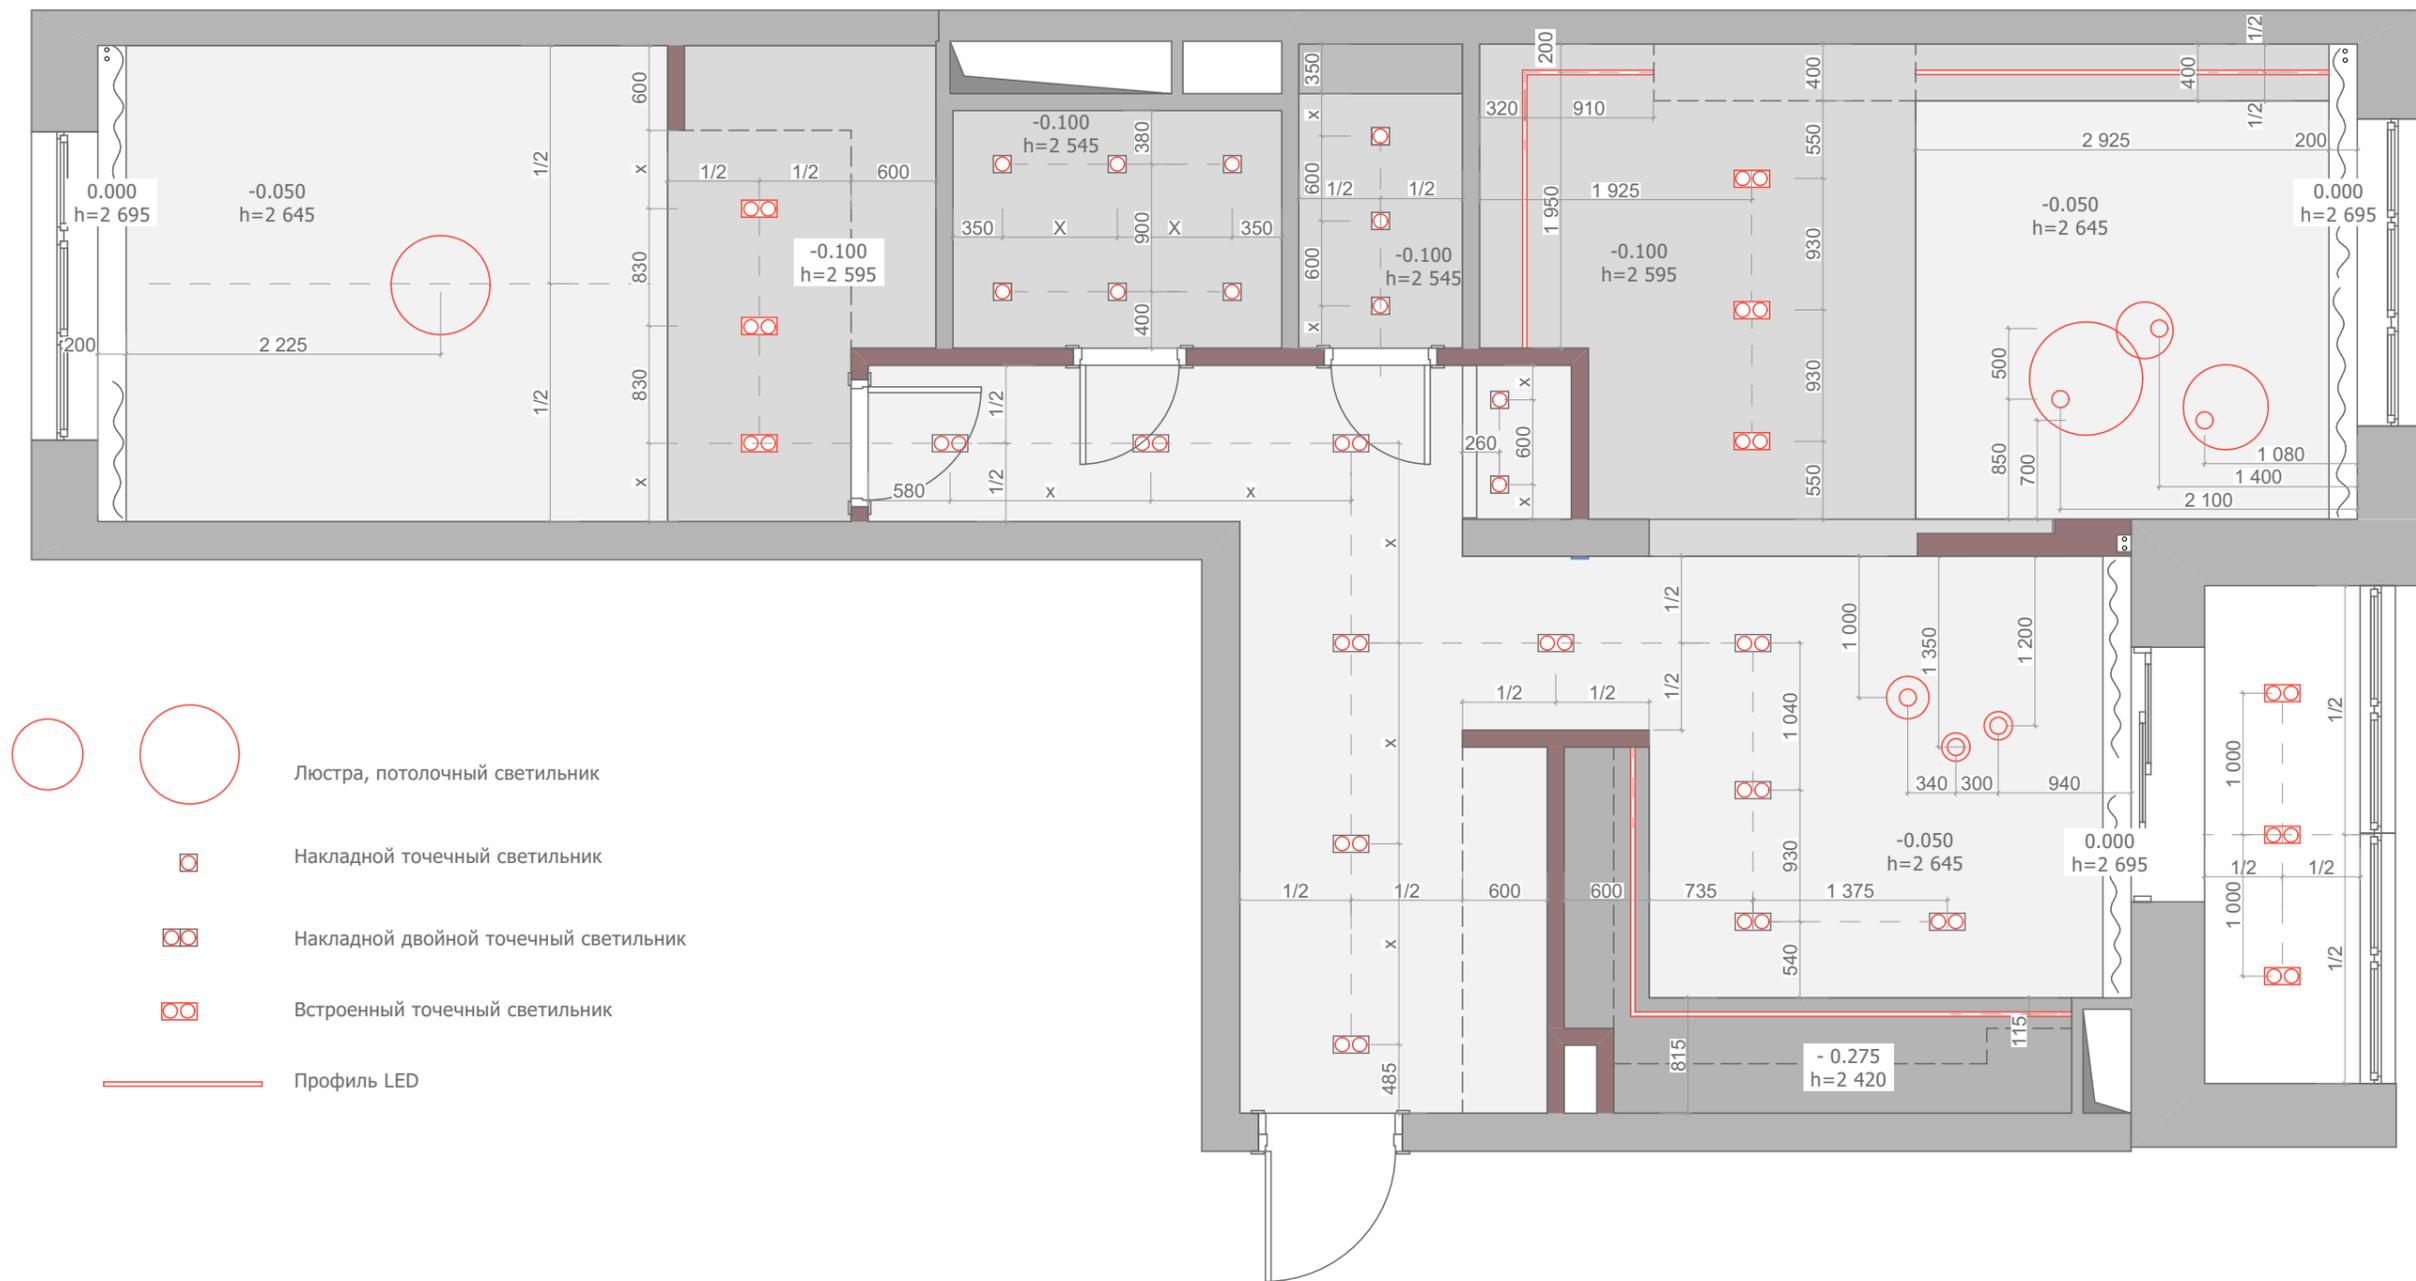

-   Люстра, потолочный светильник
-  Накладной точечный светильник
-  Накладной двойной точечный светильник
-  Встроенный точечный светильник
-  Профиль LED

М 1:50	2-комн. квартира в ЖК "Татьянин Парк" Москва, ул. _____		
	Дизайн-проект	Лист л.8	Листов 17
План потолка		Станкевич Э.А. 8-903-966-9897 esta-design.ru 	

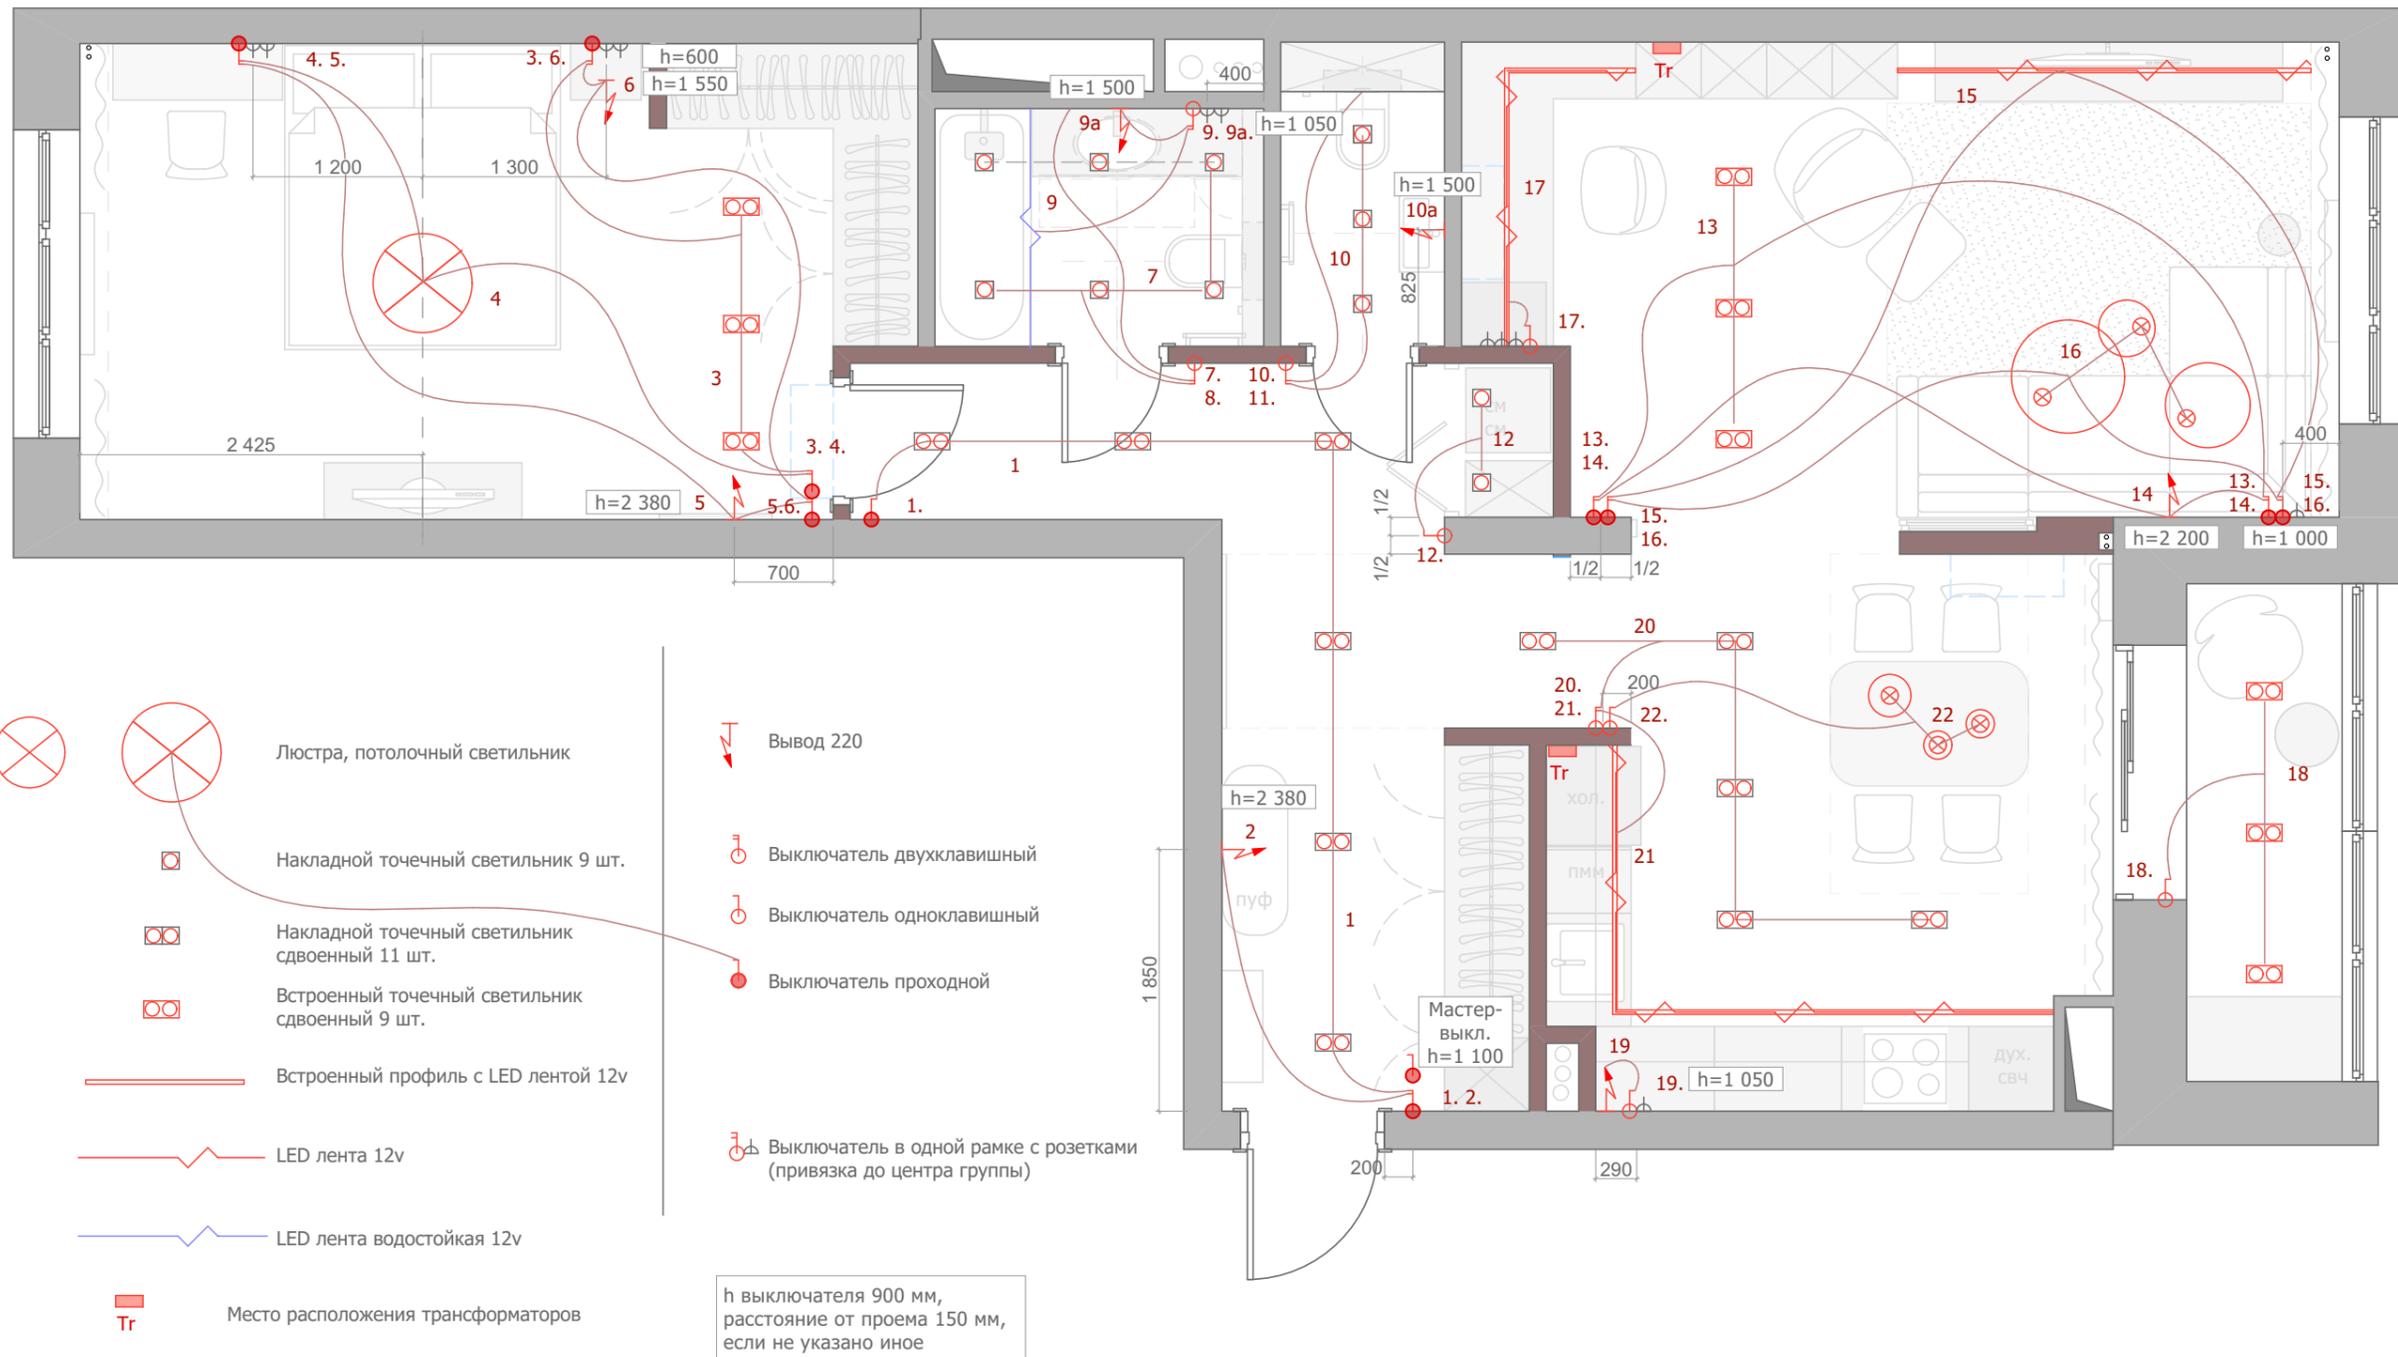


Группы освещения


- Прихожая и коридор. Накладные точечные светильники
- Прихожая. Подсветка картины
- Спальня, зона при гардеробе. Врезные точечные светильники
- Спальня. Люстра
- Спальня. Подсветка над зеркалом
- Спальня. Бра
- Санузел. Накладные точечные светильники
- Санузел. Вытяжка
- Санузел. LED лента водостойкая, подсветка под ванной
- Санузел. Подсветка зеркала (свой выкл.)
- Туалет. Накладные точечные светильники потолочные
- Туалет. Подсветка зеркала (свой выкл.)
- Туалет. Вытяжка

- Постирочная. Накладные точечные светильники
- Гостиная. Врезные точечные светильники
- Гостиная. Подсветка зеркала
- Гостиная. LED профиль врезной, подсветка зоны ТВ
- Гостиная. Люстры
- Гостиная. LED профиль врезной, подсветка рабочей зоны
- Лоджия. Врезные точечные светильники
- Кухня. Подсветка рабочей поверхности
- Кухня. Накладные точечные светильники
- Кухня. LED профиль врезной
- Кухня. Подвесные светильники над обеденной зоной



М 1:50	2-комн. квартира в ЖК "Татьянин Парк" Москва, ул. _____	
	Лист л.9	Листов 17
Дизайн-проект		Станкевич Э.А. 8-903-966-9897 esta-design.ru
План расположения выключателей		

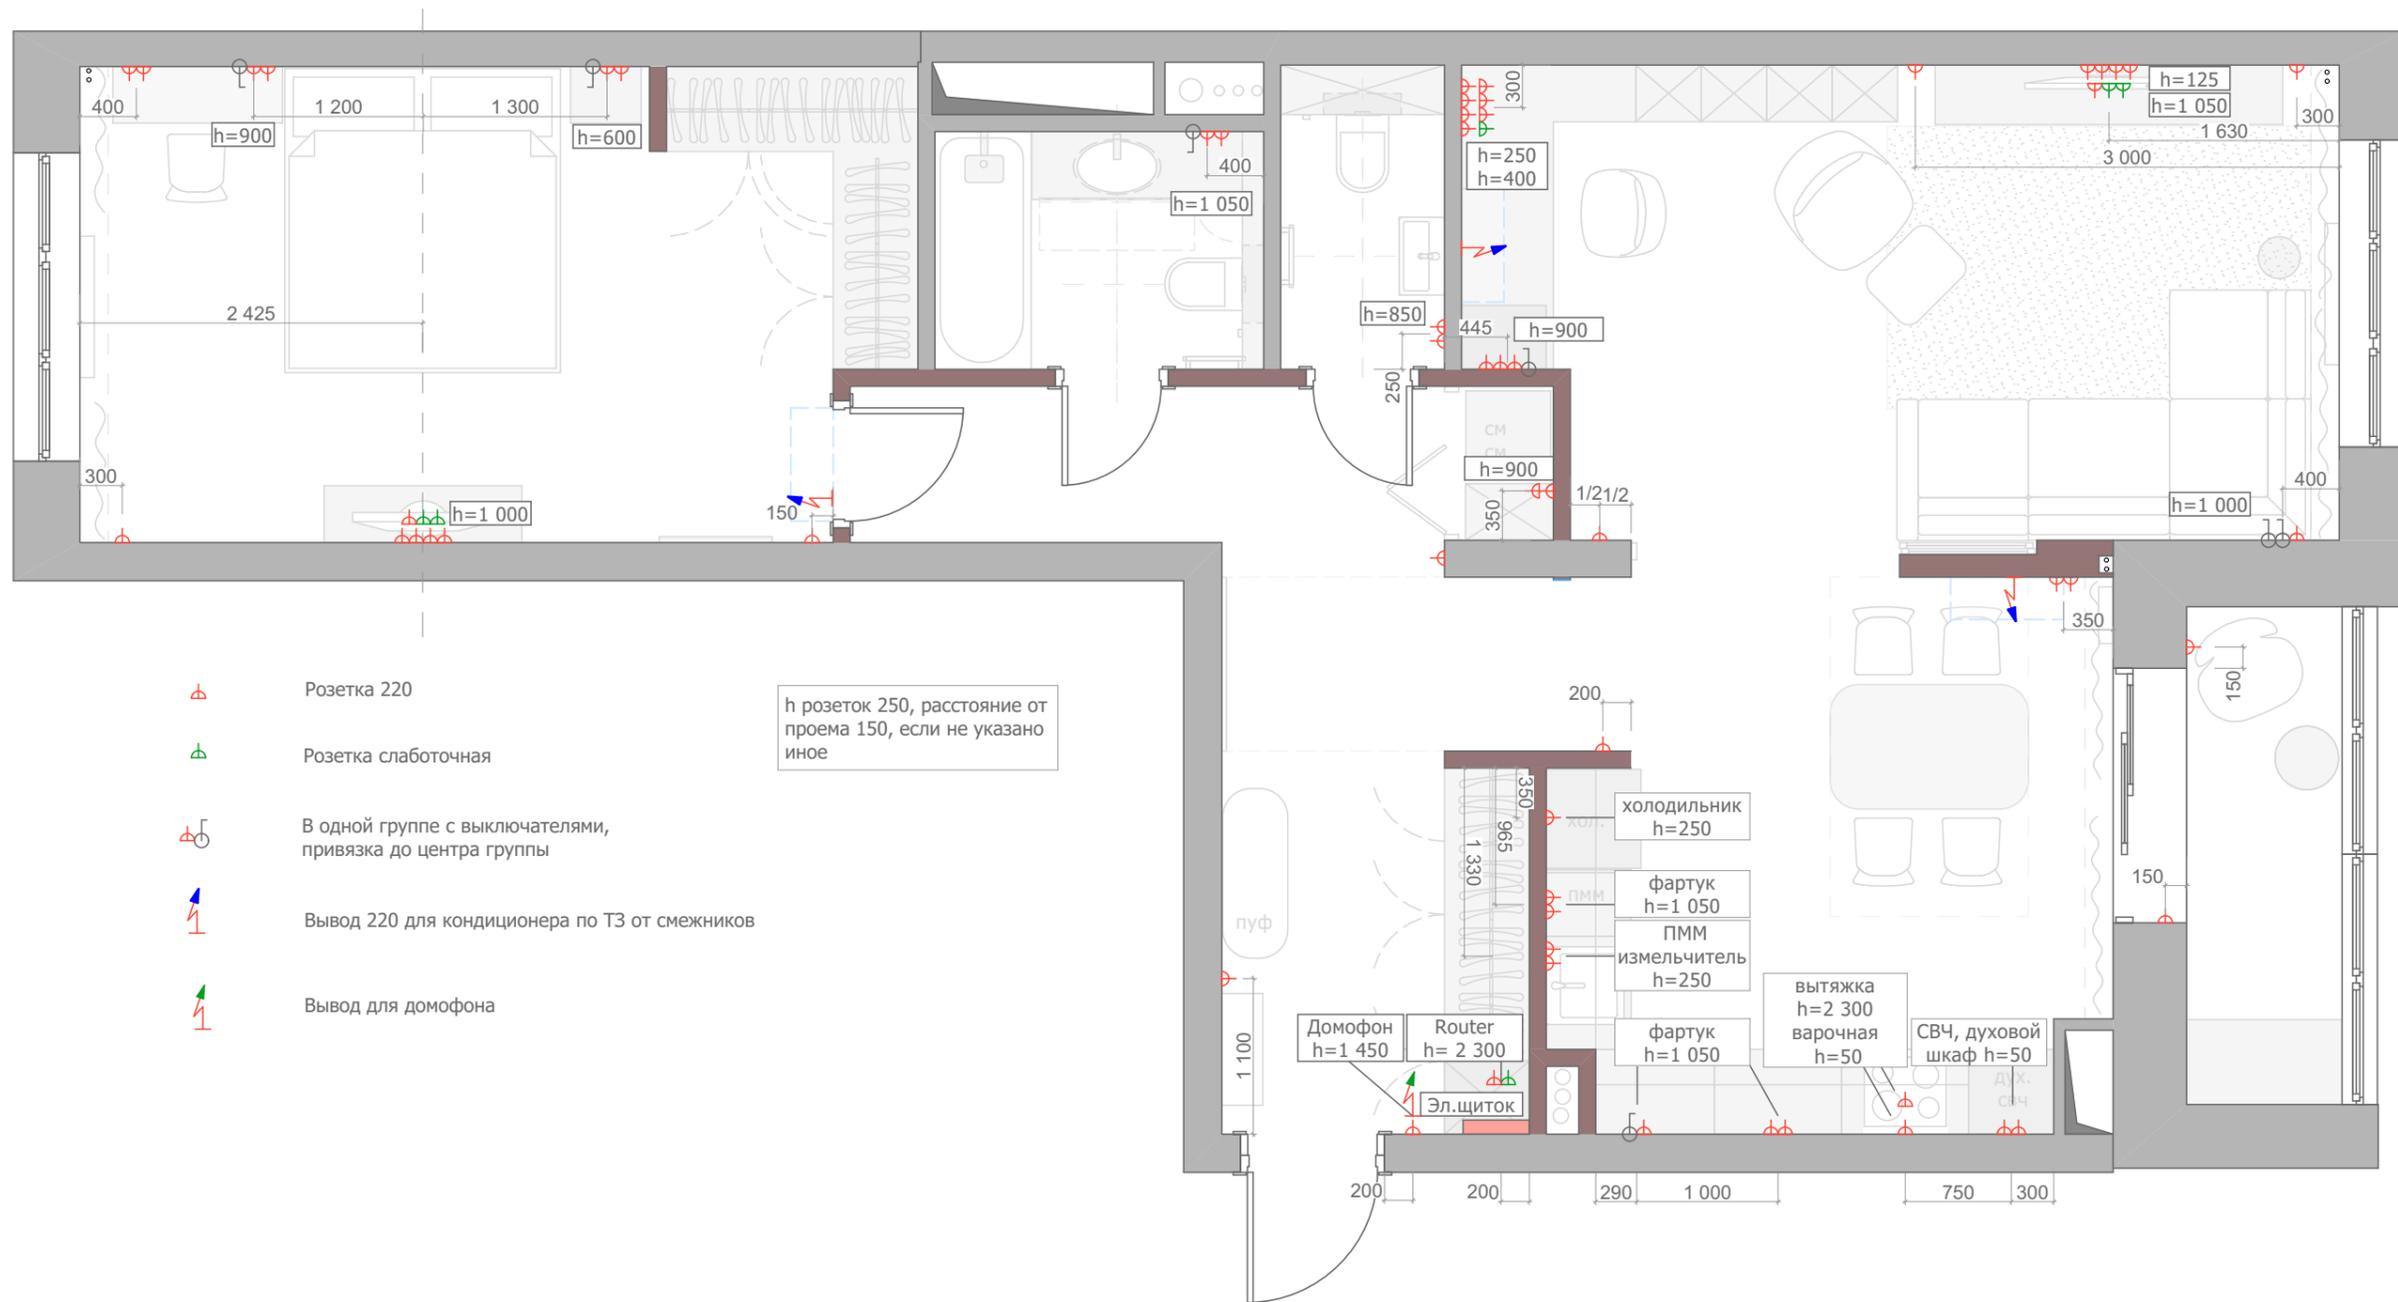

М 1:50	2-комн. квартира в ЖК "Татьянин Парк" Москва, ул. _____		
	Дизайн-проект	Лист	Листов
План расположения розеток		л.10	17
		Станкевич Э.А. 8-903-966-9897 esta-design.ru	

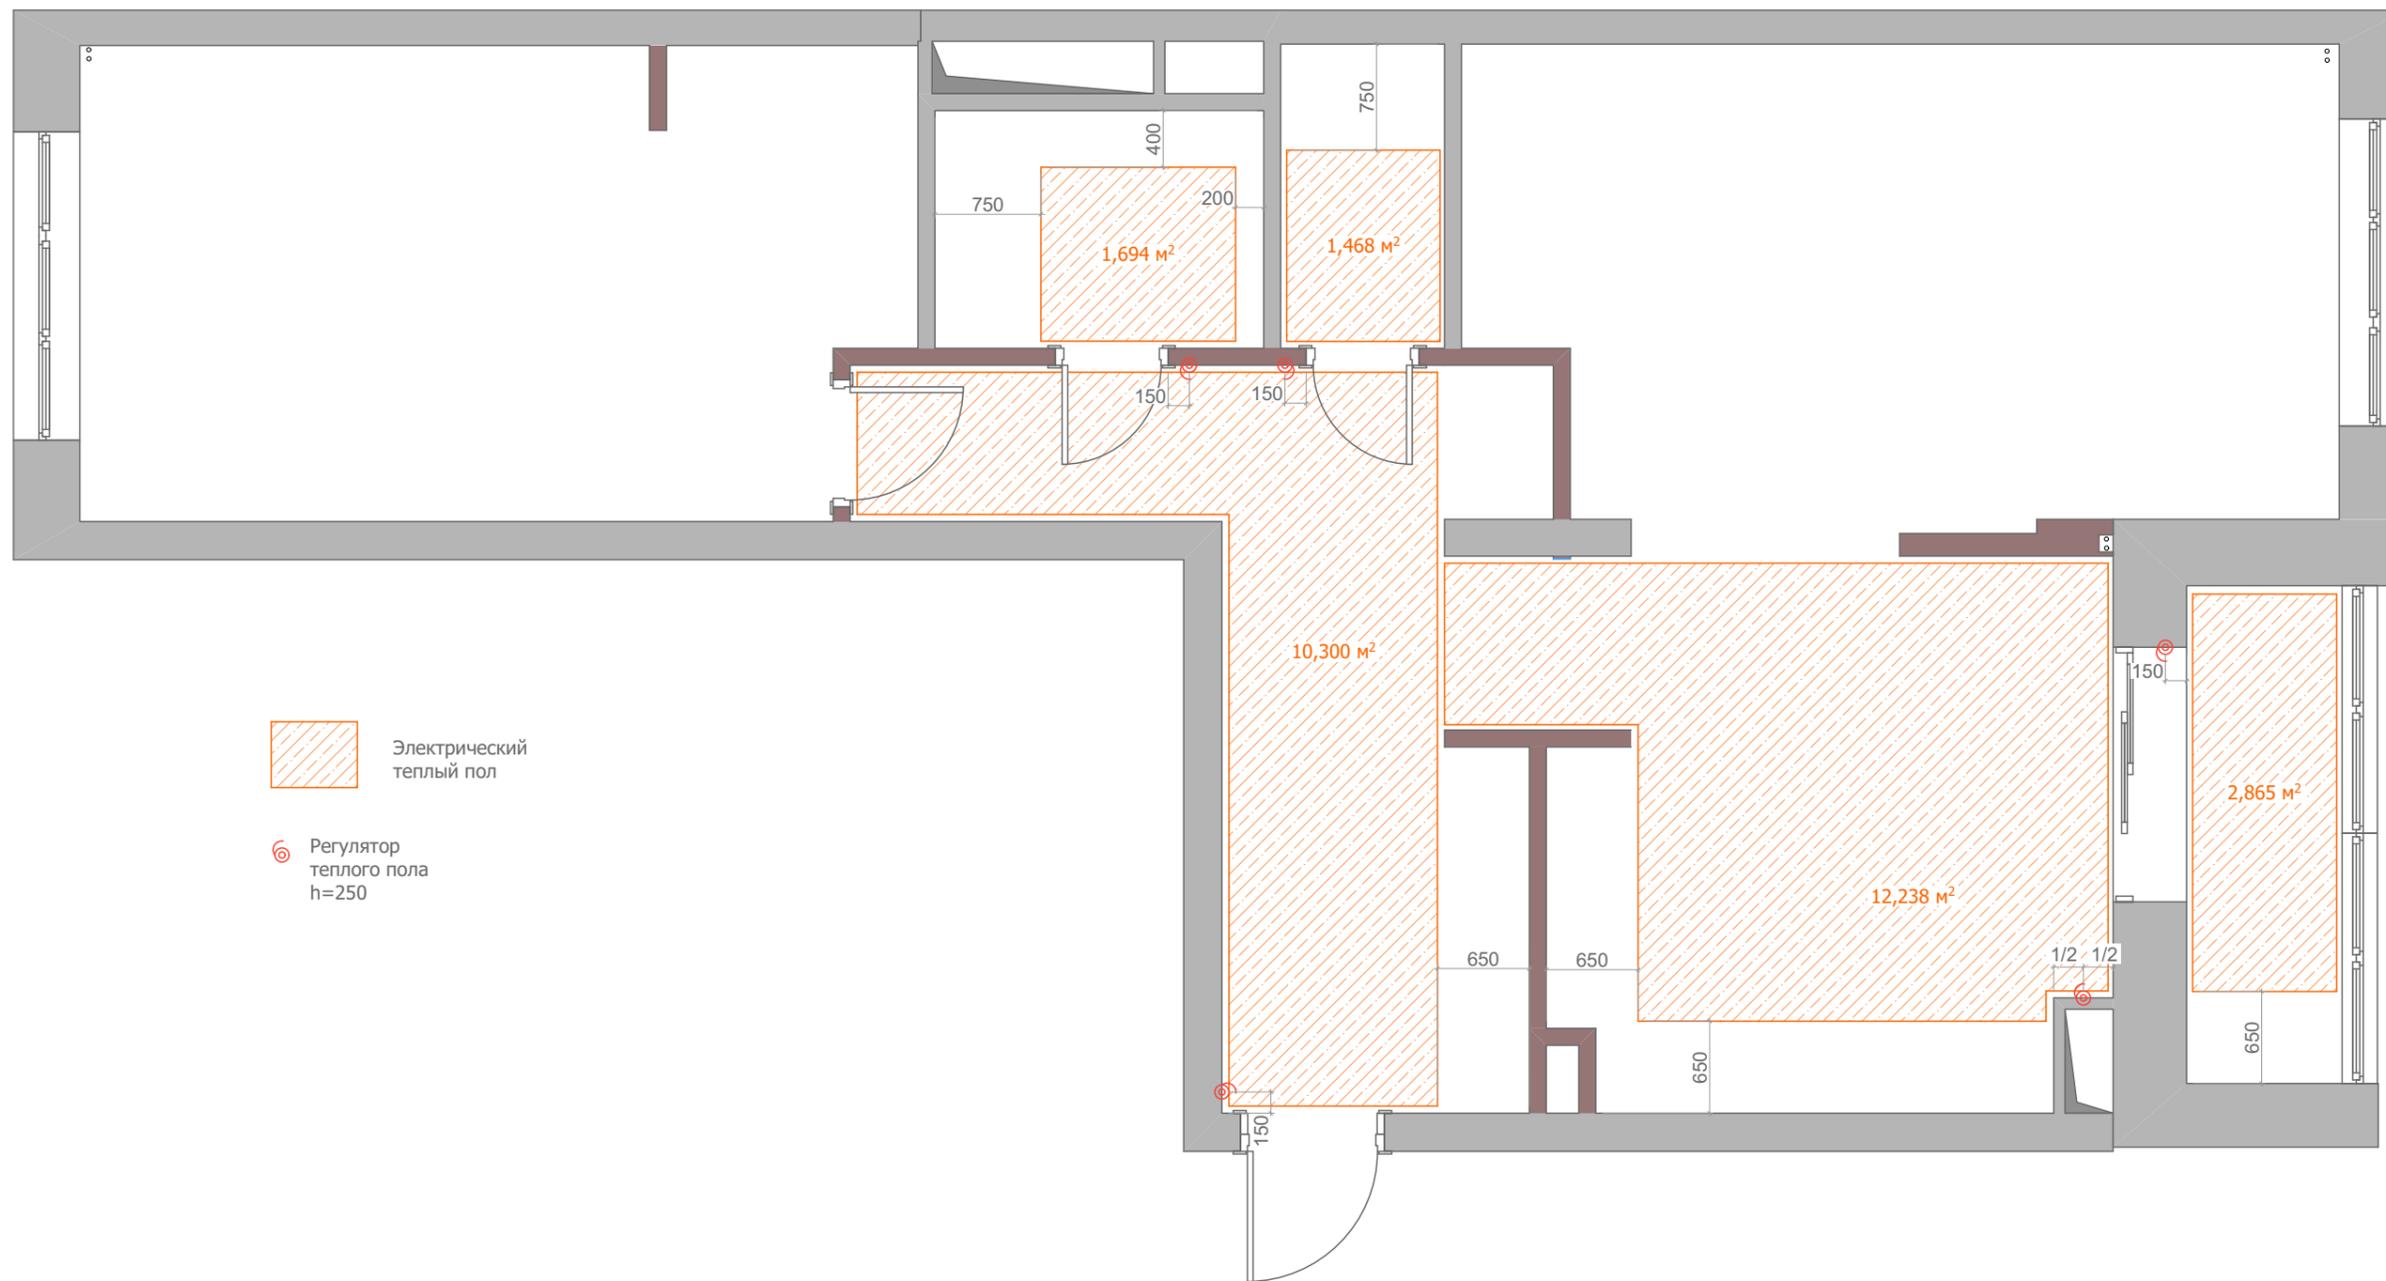



М 1:50	2-комн. квартира в ЖК "Татьянин Парк" Москва, ул. _____		
Дизайн-проект		Лист	Листов
		л.11	17
План теплого пола		Станкевич Э.А. 8-903-966-9897 esta-design.ru	

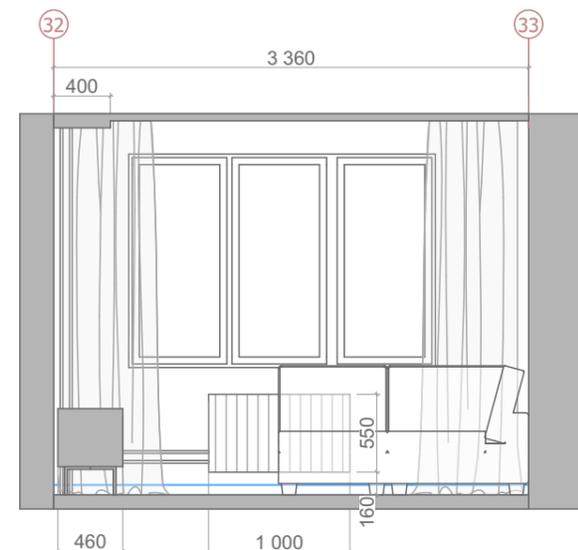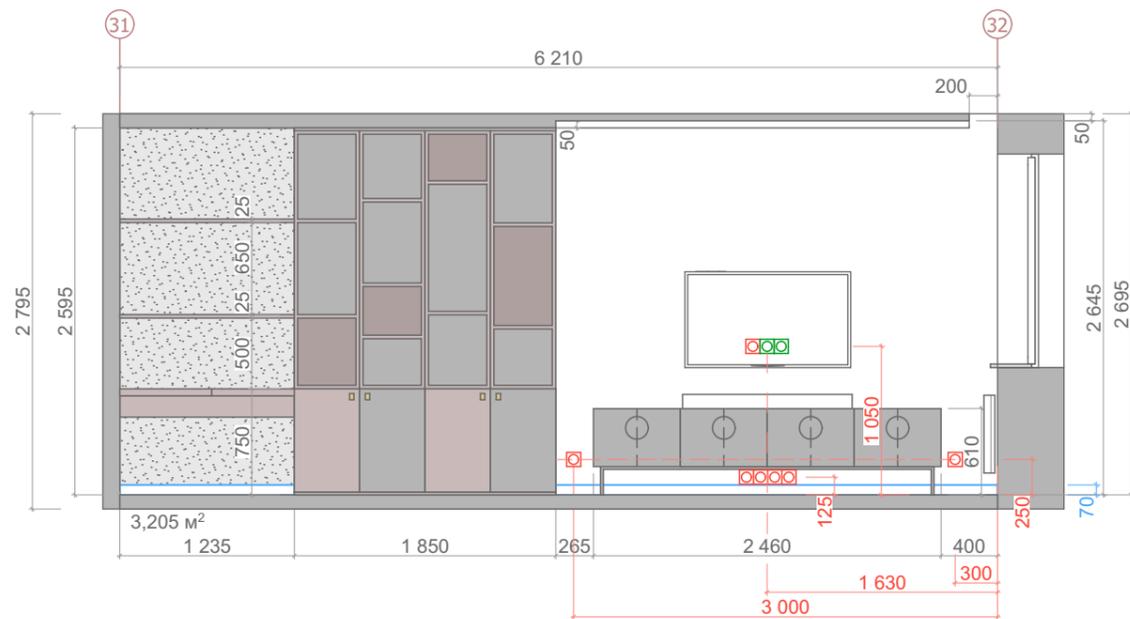


Отделка стен:

Краска _____ 22 кв.м


Декоративнаяштукатурка _____ 9 кв.м

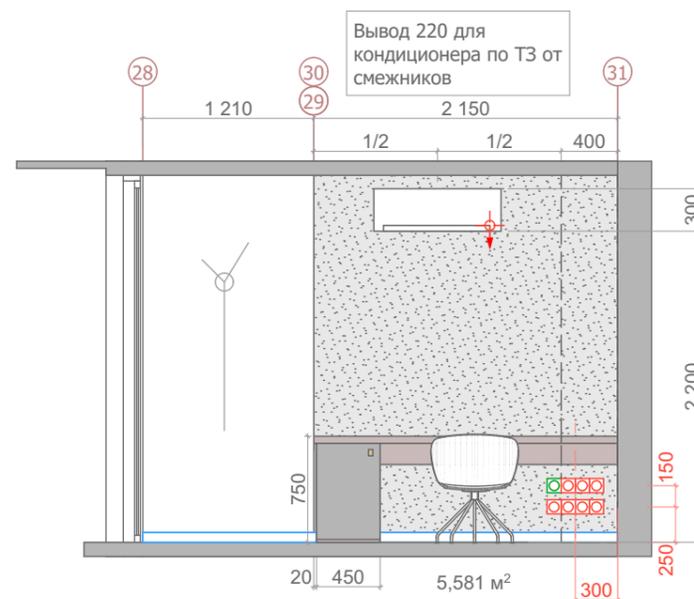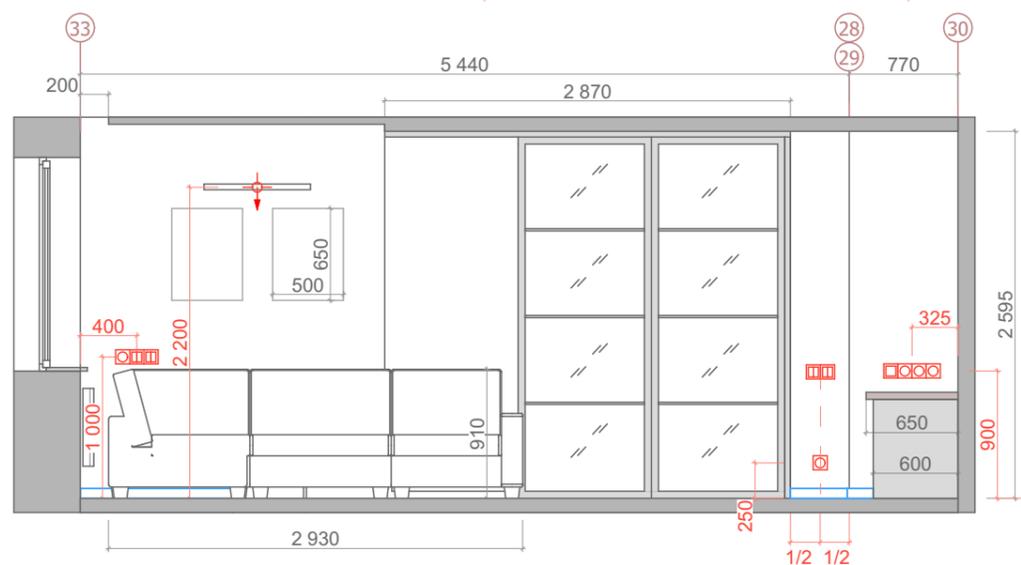


План маркеров

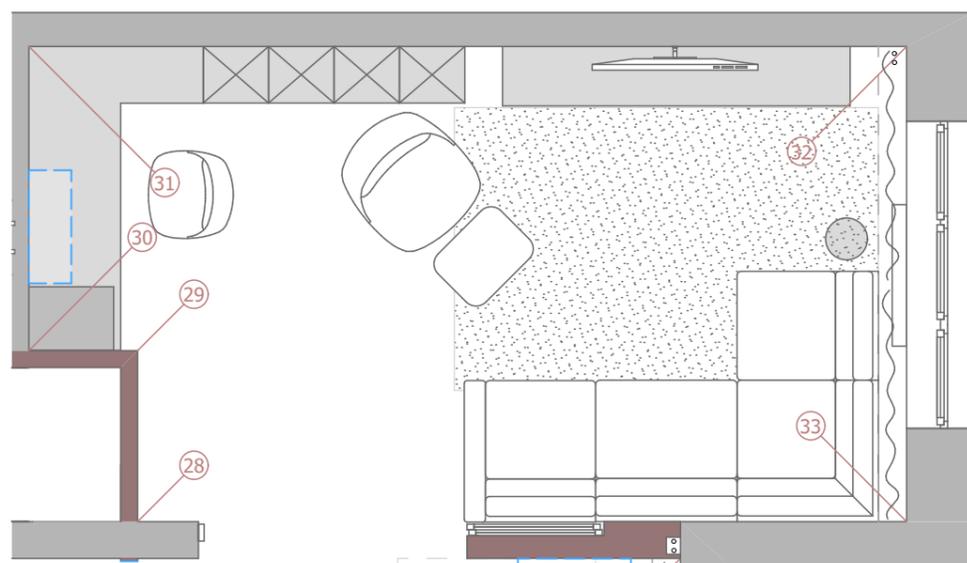


М 1:50	2-комн. квартира в ЖК "Татьянин Парк" Москва, ул. _____		
	Лист	Листов	
Дизайн-проект		л.12	17
Развертка стен гостиной		Станкевич Э.А. 8-903-966-9897 esta-design.ru	

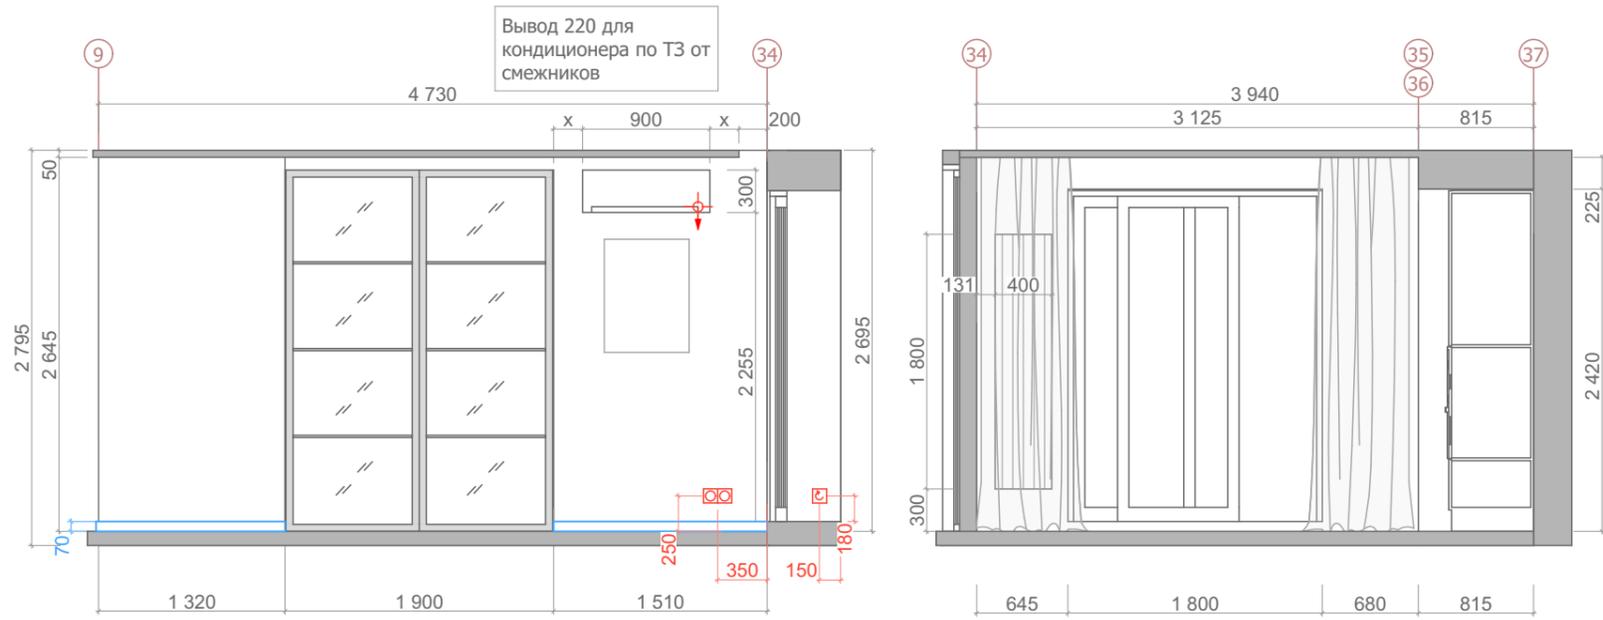

План маркеров

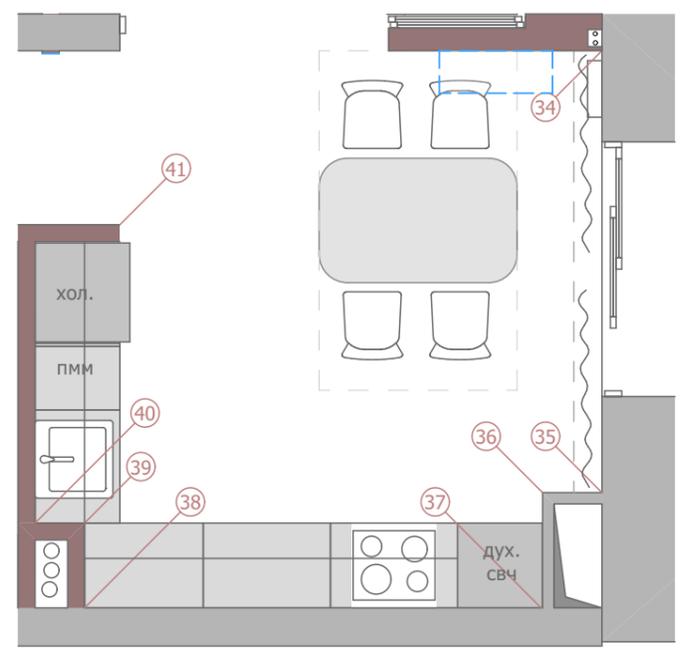


Отделка стен:

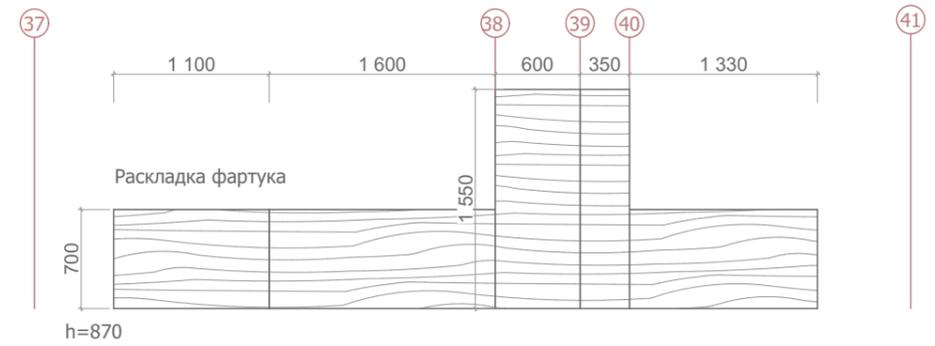


Керамогранит Italon Шарм Эво Калакатта 1600x800 5 шт.

Краска _____ 30 кв.м

М 1:50	2-комн. квартира в ЖК "Татьянин Парк" Москва, ул. _____		
	Лист	Листов	
Дизайн-проект		л.13	17
Развертка стен кухни		Станкевич Э.А. 8-903-966-9897 esta-design.ru	

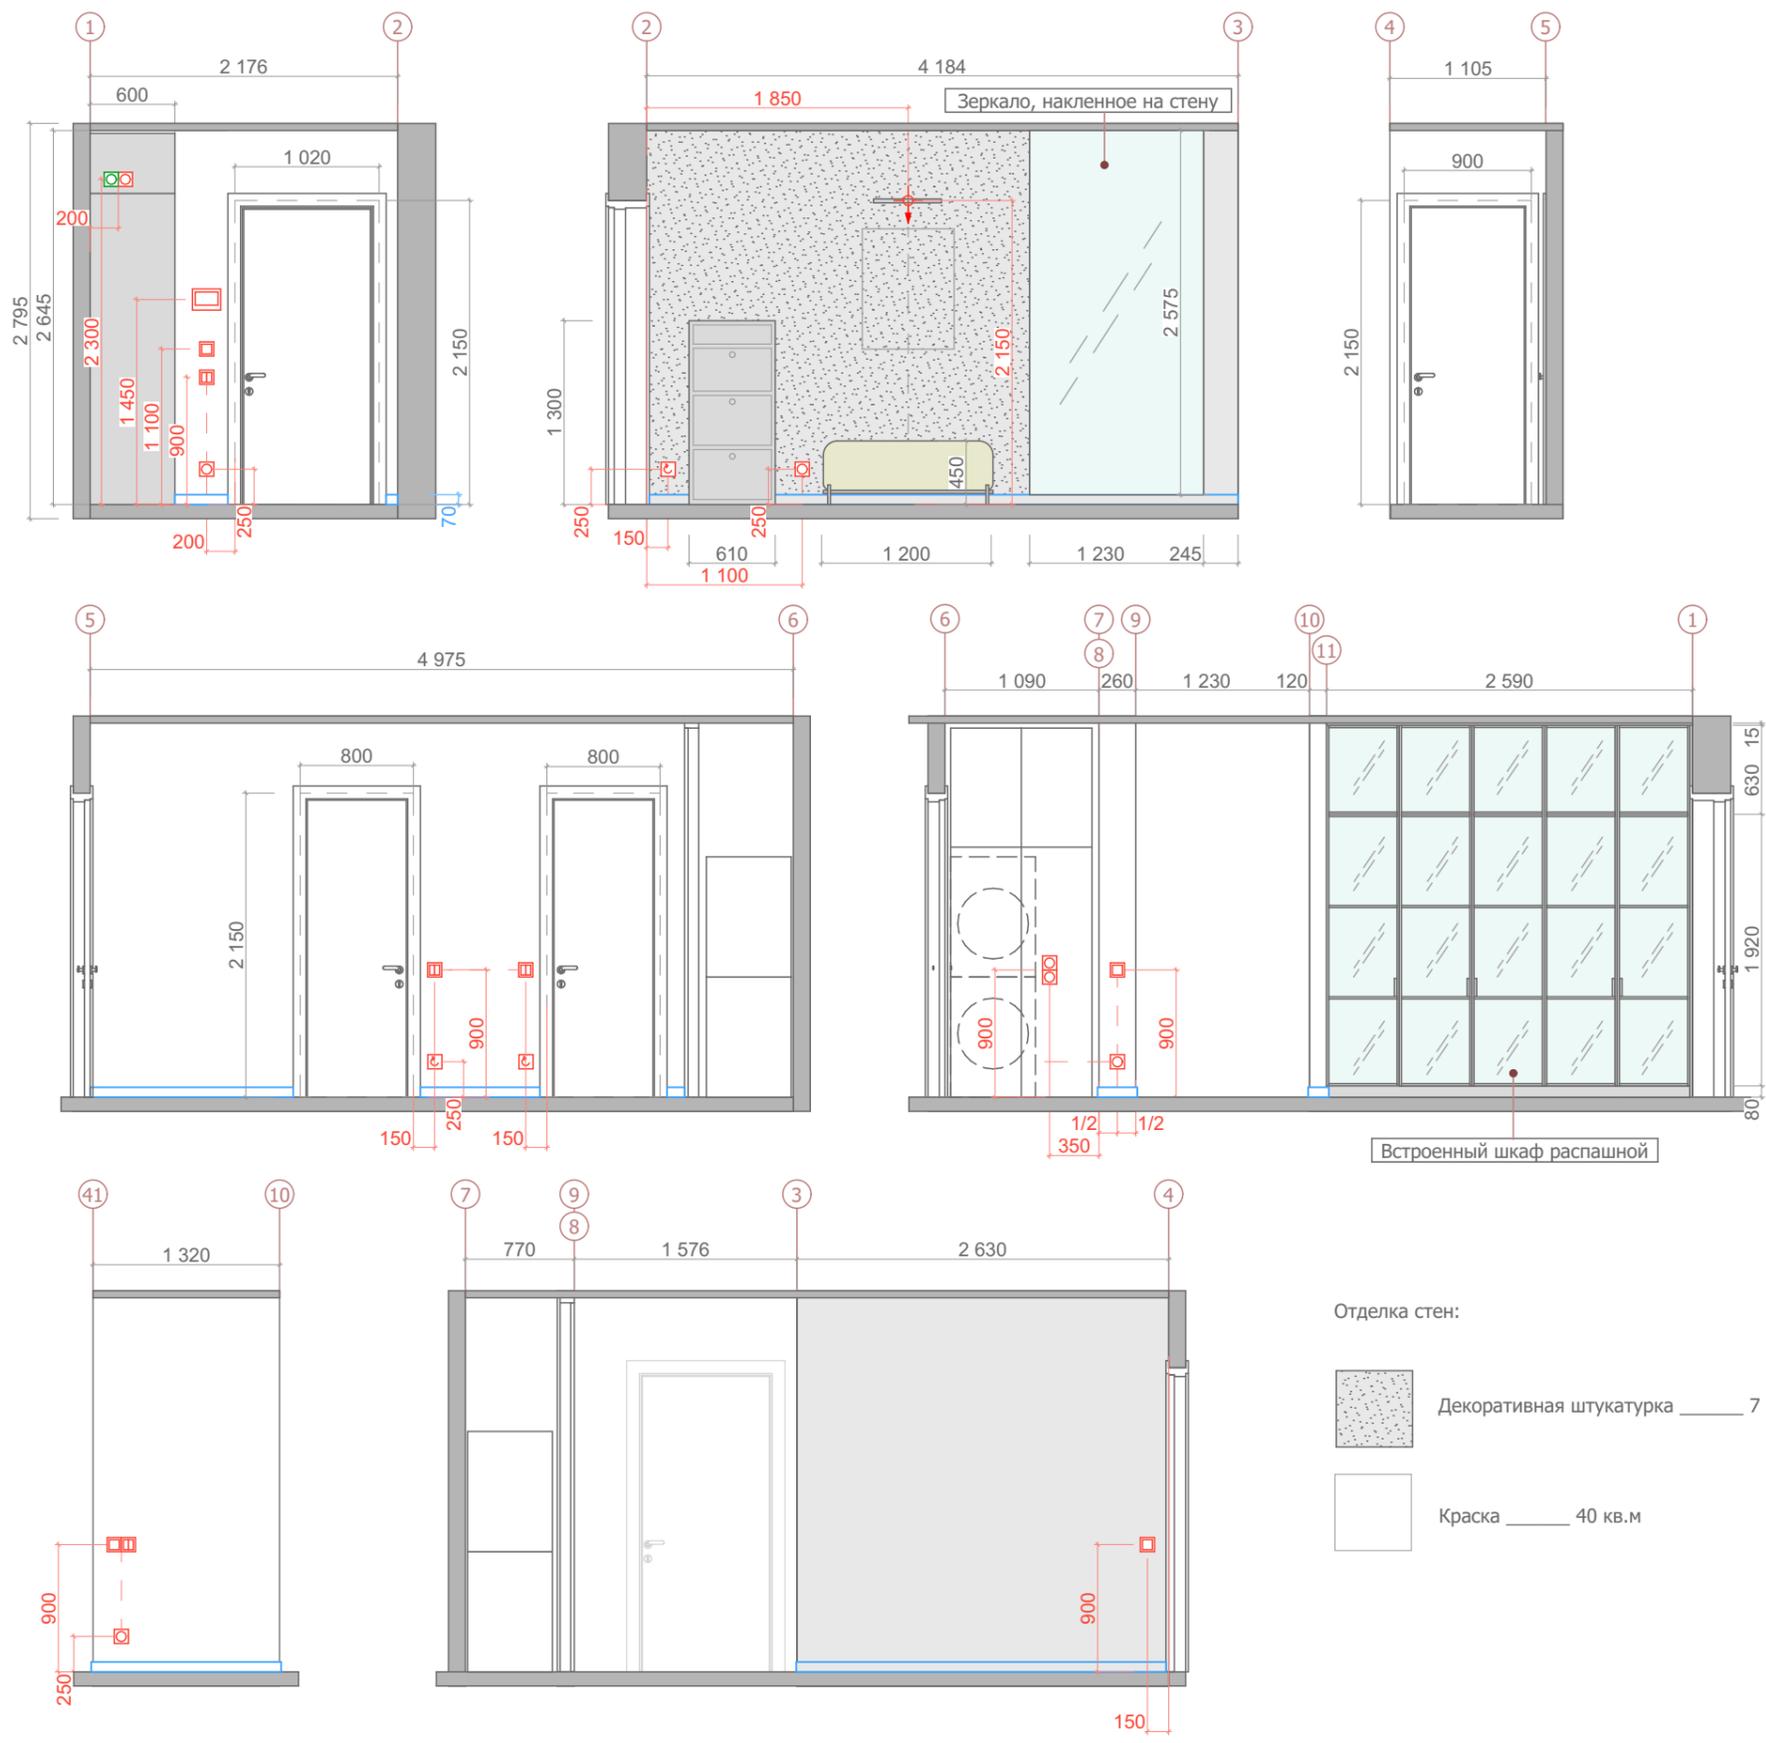



План маркеров

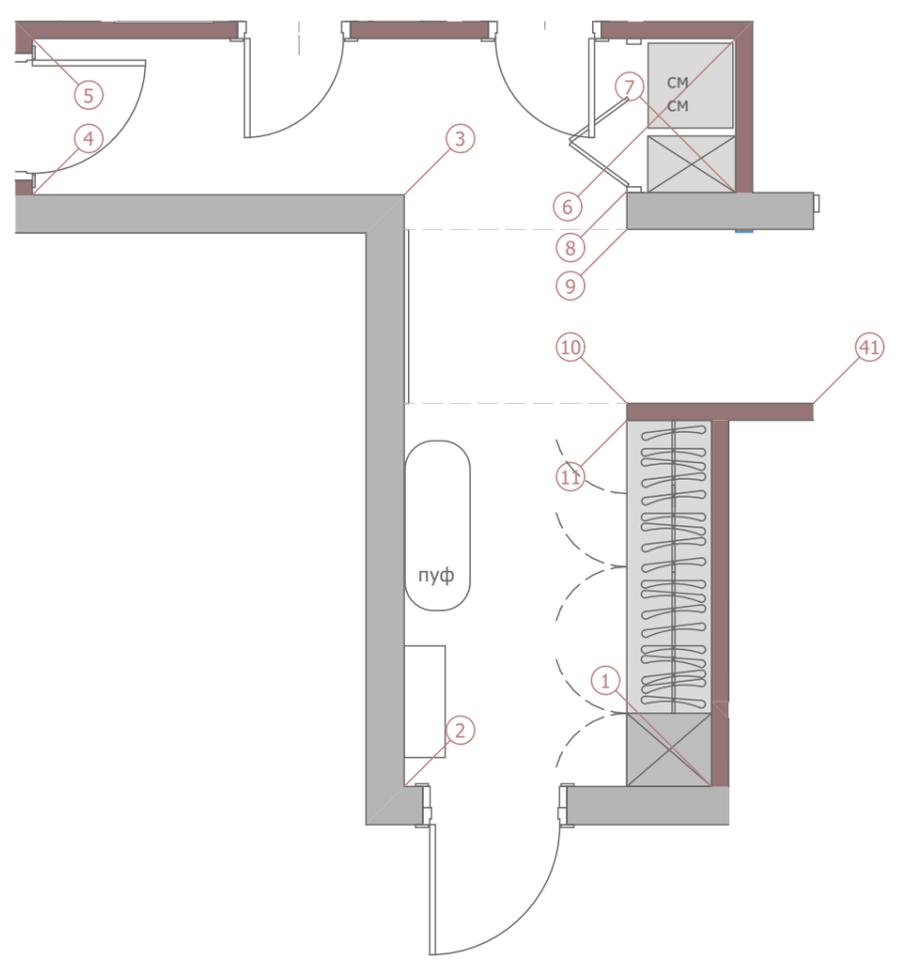

Отделка стен:

-  Декоративная штукатурка _____ 7 кв.м
-  Краска _____ 40 кв.м

М 1:50	2-комн. квартира в ЖК "Татьянин Парк" Москва, ул. _____	
	Лист л.14	Листов 17
Развертки стен коридора		Станкевич Э.А. 8-903-966-9897 esta-design.ru 

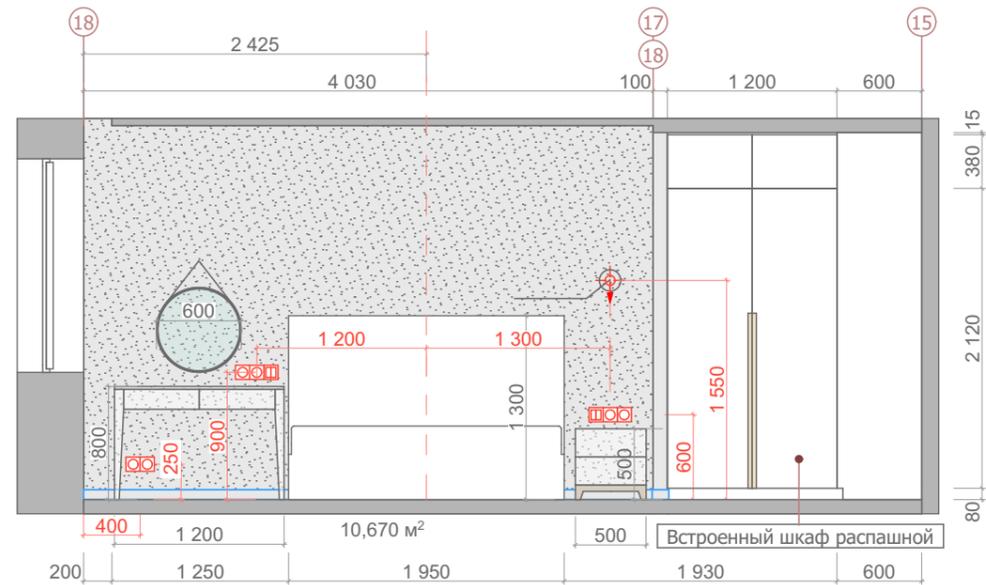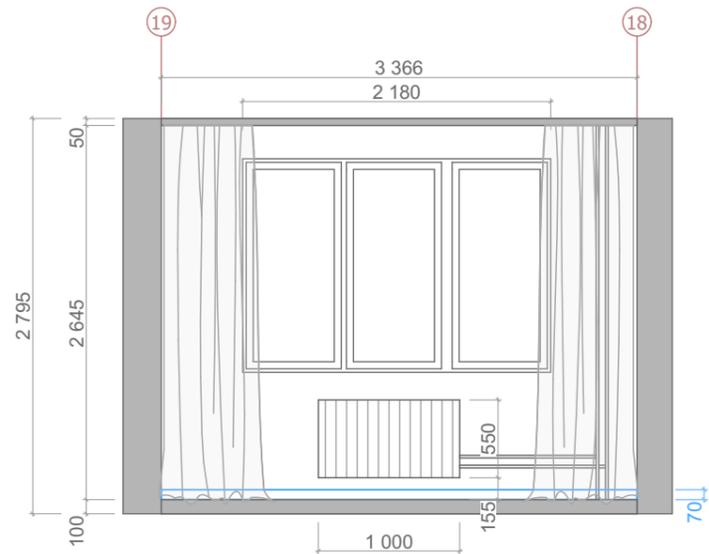



Отделка стен:




Краска _____ 34 кв.м




Декоративная штукатурка _____ 11 кв.м

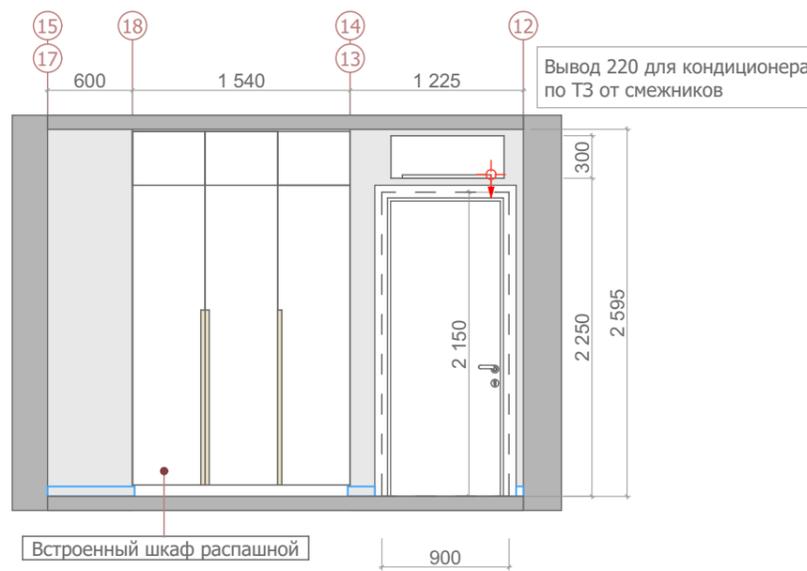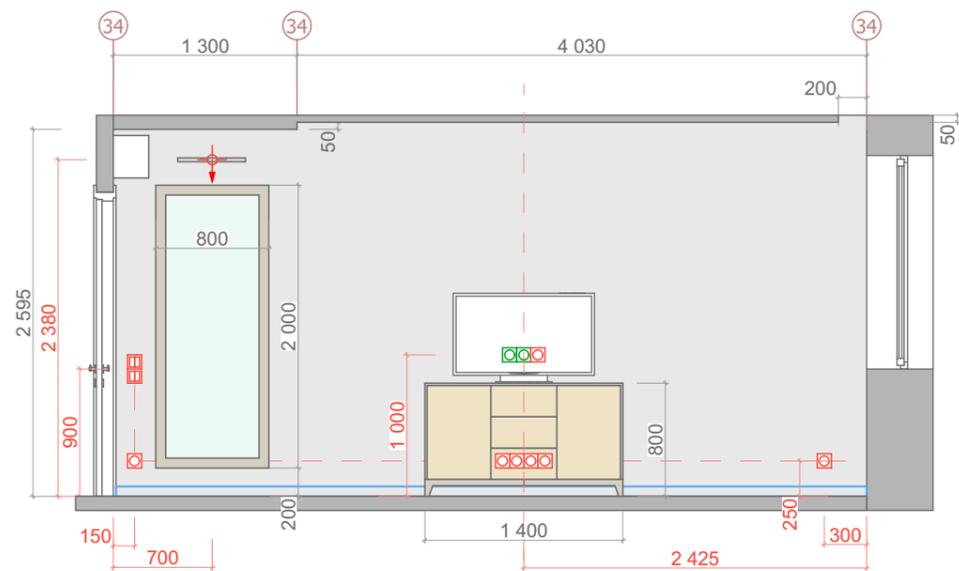

План маркеров

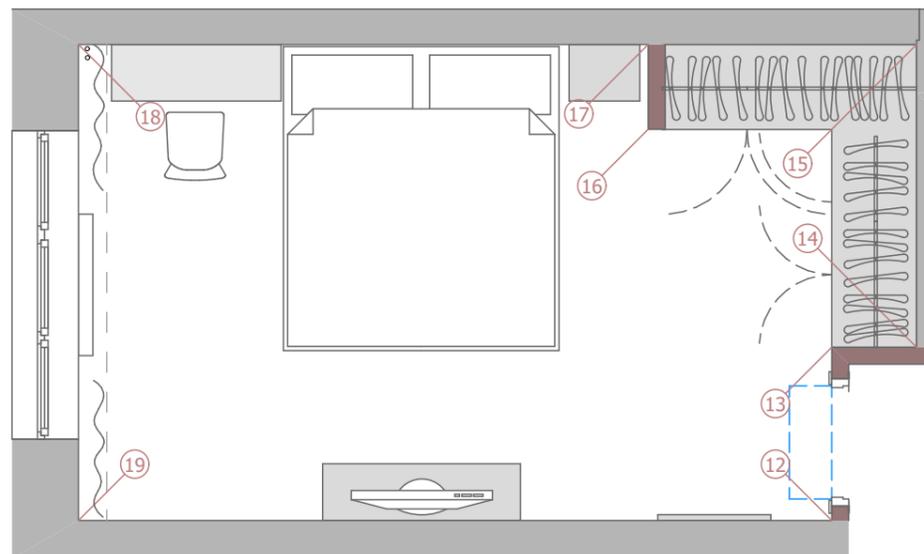

М 1:50	2-комн. квартира в ЖК "Татьянин Парк" Москва, ул. _____		
	Лист	Листов	
Дизайн-проект		л.15	17
Развертки стен спальни		Станкевич Э.А. 8-903-966-9897 esta-design.ru	

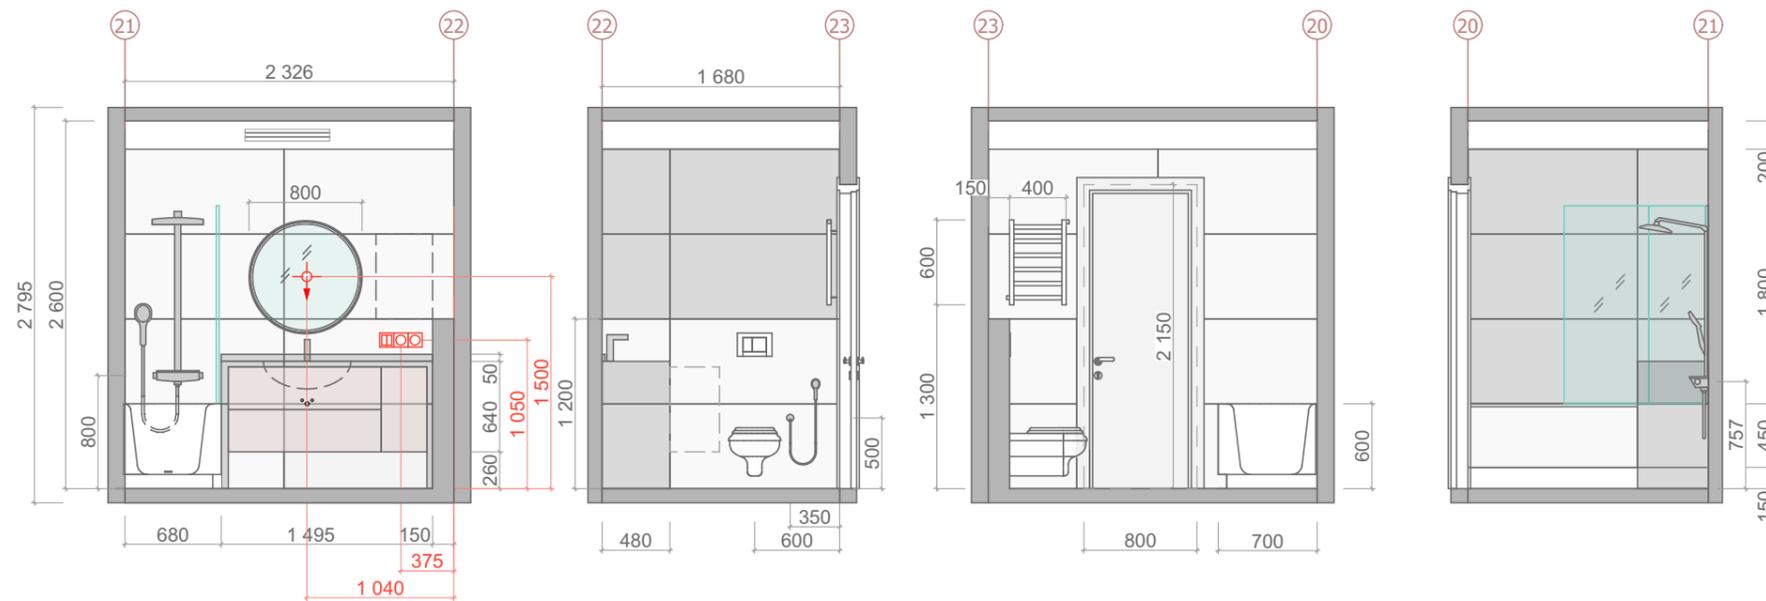

Отделка стен:



Краска _____ 2 кв.м




Керамогранит 1200x600x10
8 шт.




Керамогранит 1200x600x10
19 шт.

План маркеров

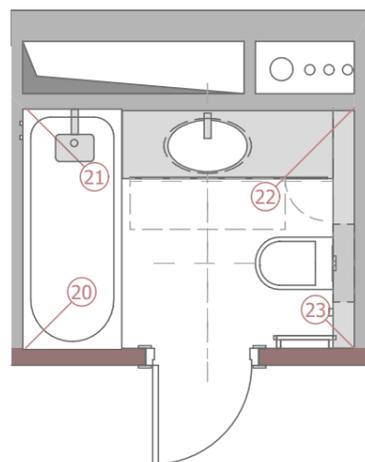


М 1:50	2-комн. квартира в ЖК "Татьянин Парк" Москва, ул. _____	
	Лист л.16	Листов 17
Развертки стен санузла		Станкевич Э.А. 8-903-966-9897 esta-design.ru

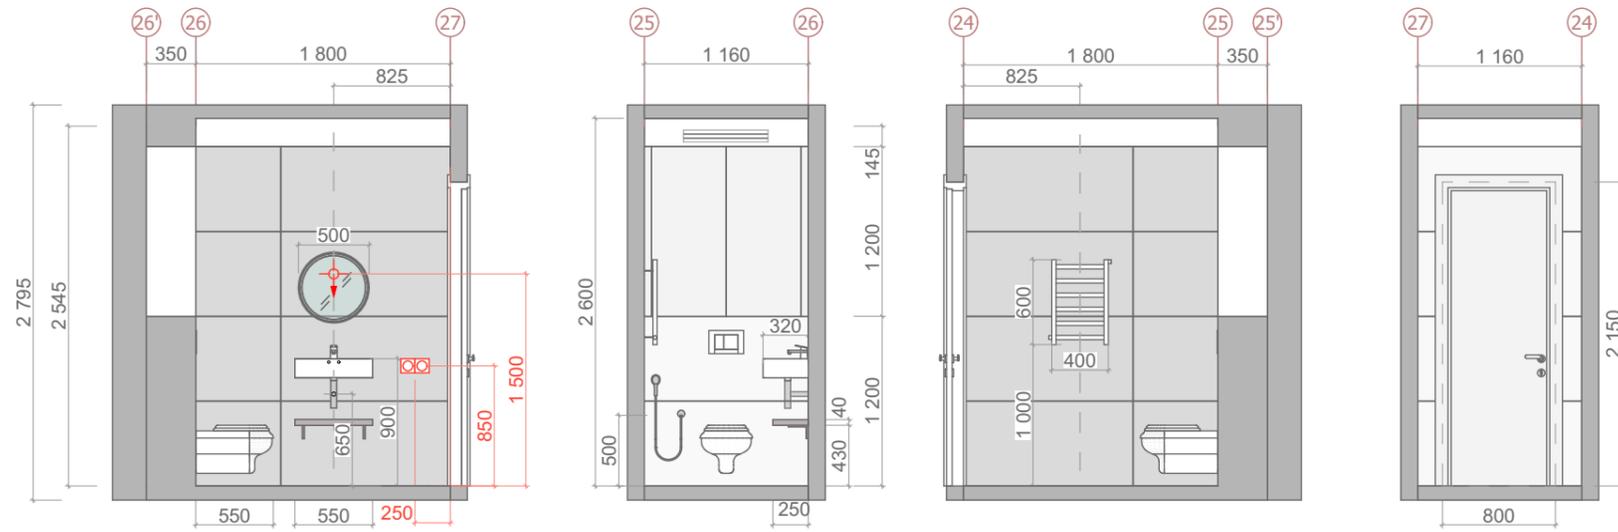

Отделка стен:



Краска _____ 1 кв.м

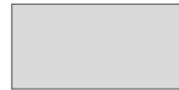


Керамогранит 1200x600x10
12 шт.



Керамогранит 1200x600x10
6 шт.

План маркеров

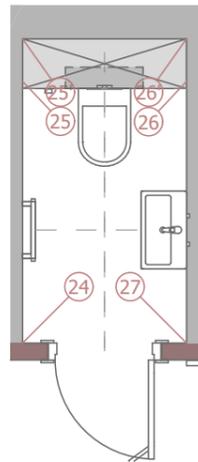

М 1:50	2-комн. квартира в ЖК "Татьянин Парк" Москва, ул. _____		
	Лист	Листов	
Дизайн-проект		л.17	17
Развертка стен туалета		Станкевич Э.А. 8-903-966-9897 esta-design.ru	