

# Дизайн-проект


Квартира 125 кв.м в ЖК "Настоящее"  
Москва, ул. Винницкая,

Заказчик:



Дизайнер интерьеров Эльвира Станкевич  
8-903-966-9897  
esta.design

2026

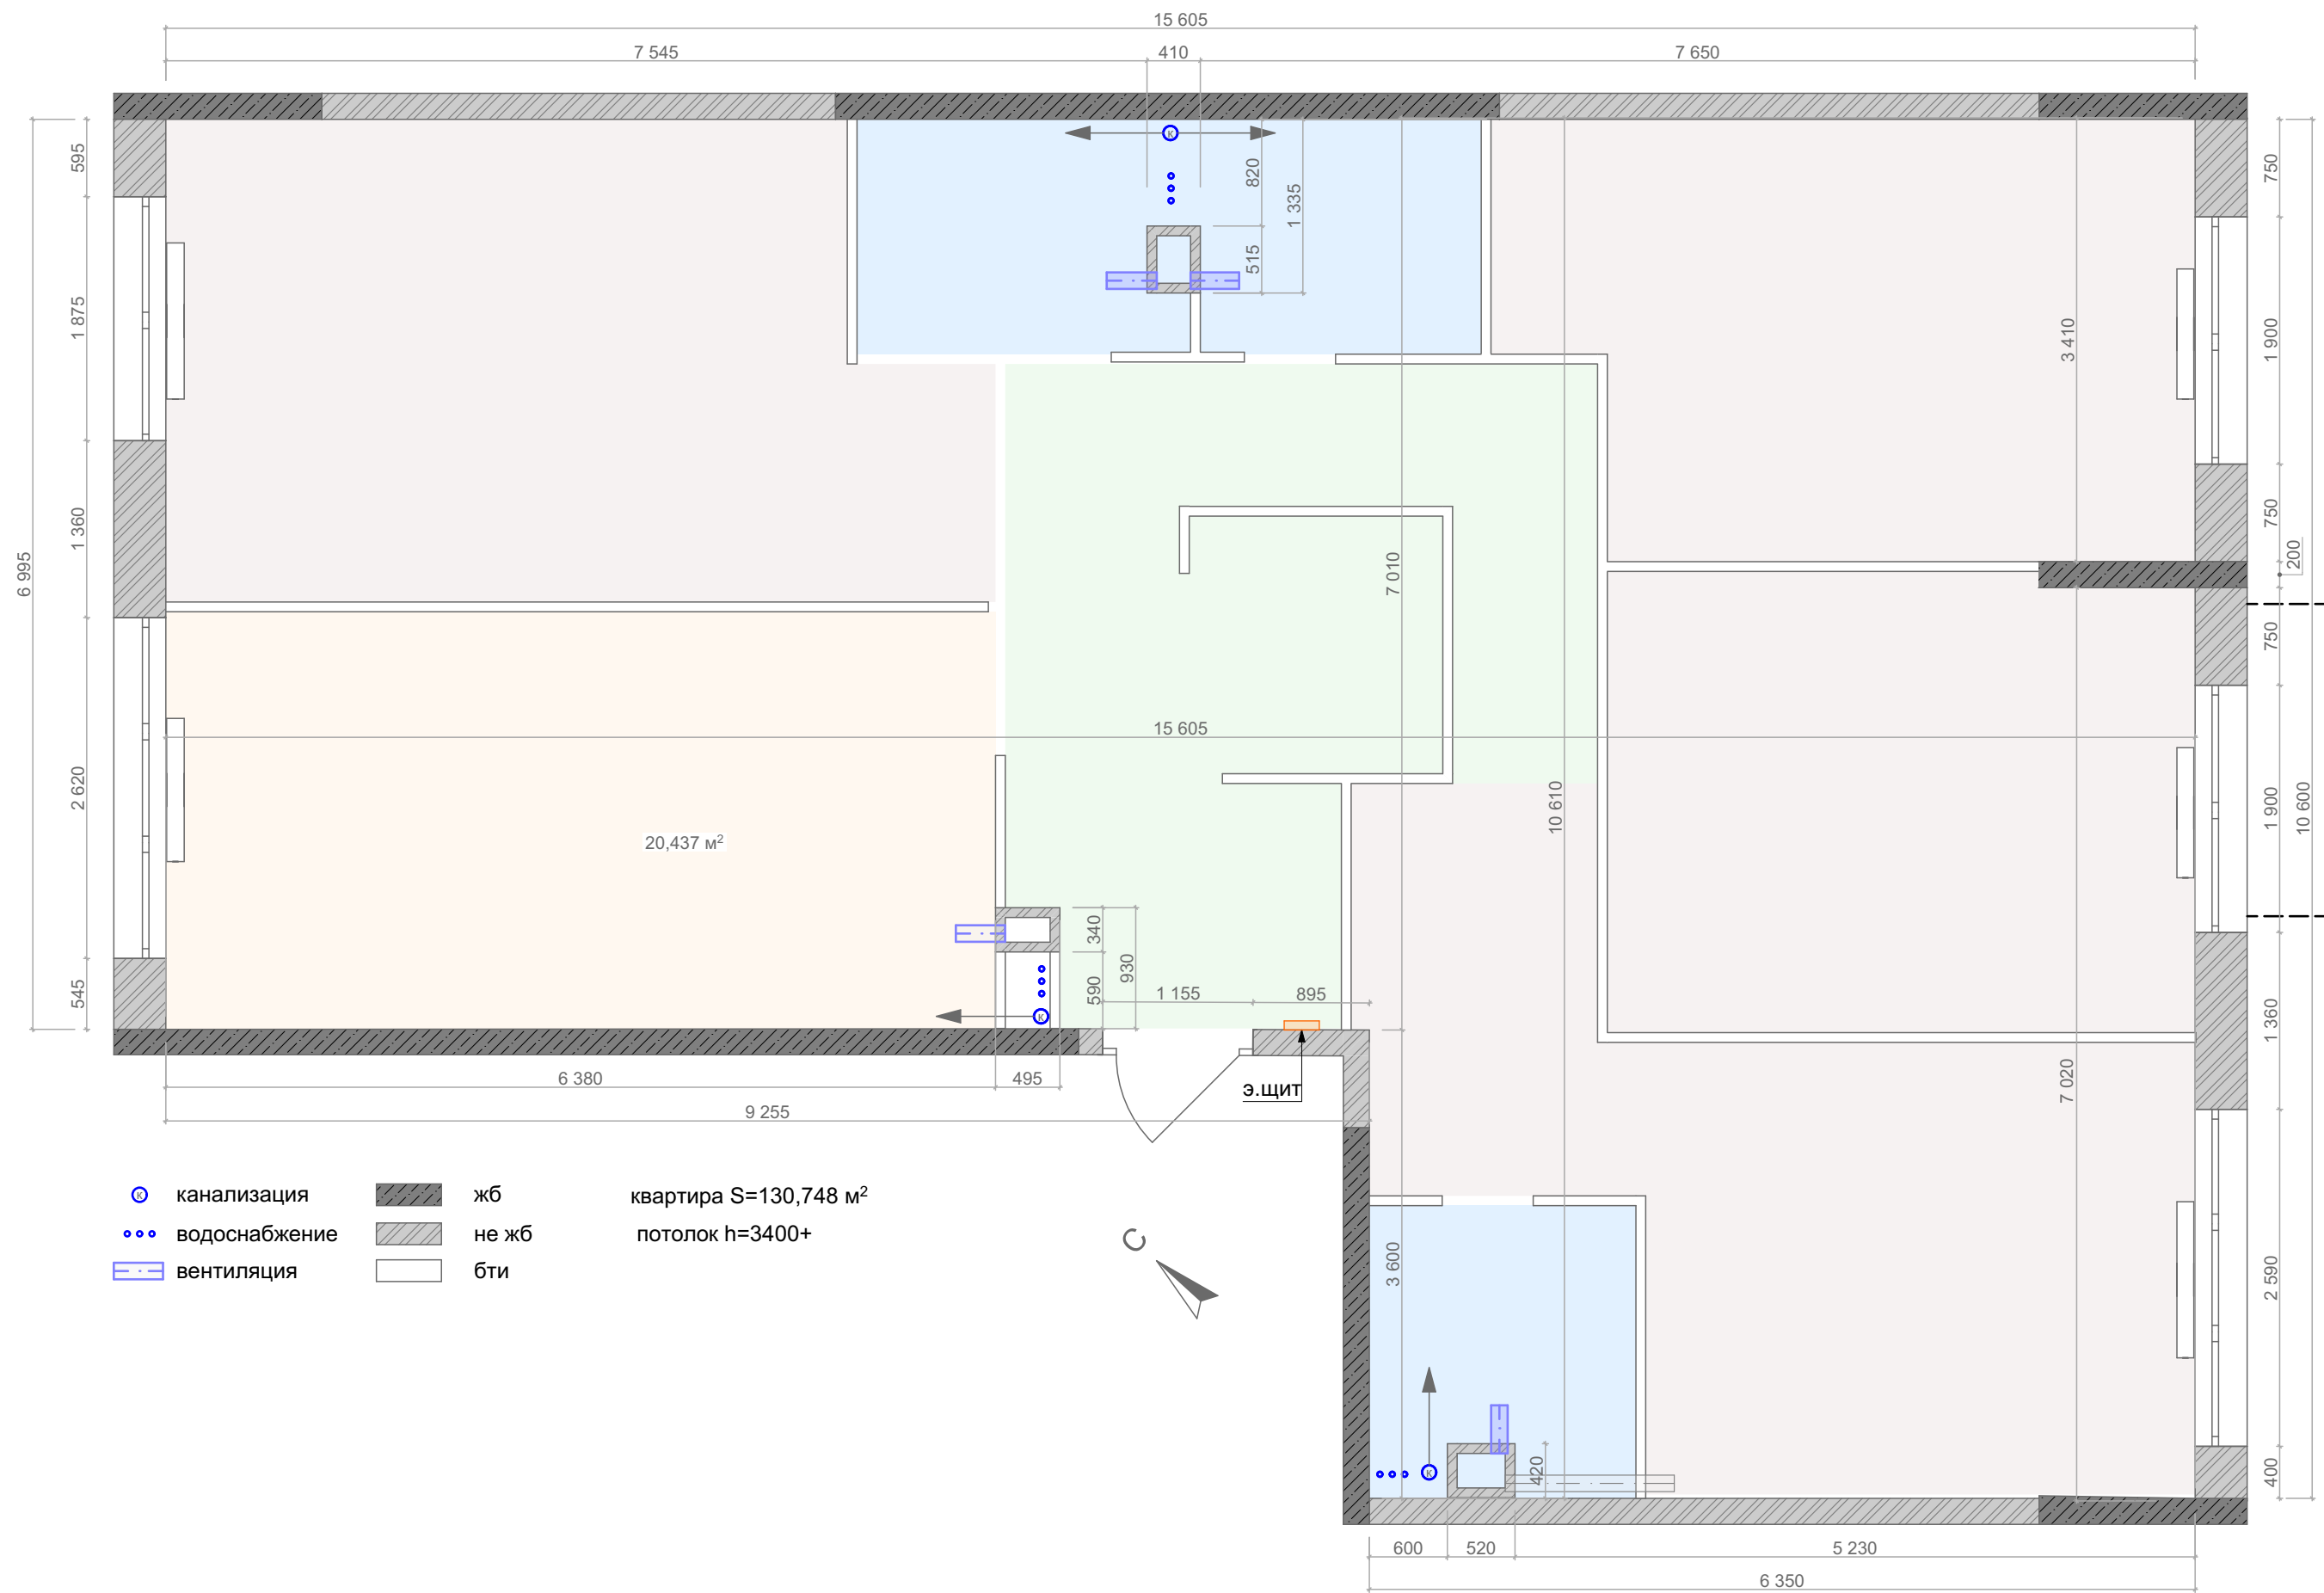


Для проверки и согласования. Не для производства ремонтных работ!

|               |               |    |                                                                     |                                                              |                                                                                       |
|---------------|---------------|----|---------------------------------------------------------------------|--------------------------------------------------------------|---------------------------------------------------------------------------------------|
| М<br>1:50     | Дизайн-проект | ЭП | Квартира 125 кв.м. в ЖК "Настоящее"<br>Москва, ул. Винницкая, д. 10 | Лист                                                         | Листов                                                                                |
|               |               |    |                                                                     | л.1                                                          |                                                                                       |
| Обмерный план |               |    | Заказчик:                                                           | Дизайнер:<br>Станкевич Э.А.<br>8-903-966-9897<br>esta.design |  |

Внимание! Все размеры даны чистовые, с учетом финишной отделки стен!

Выполнить гидроизоляцию пола и стен санузлов

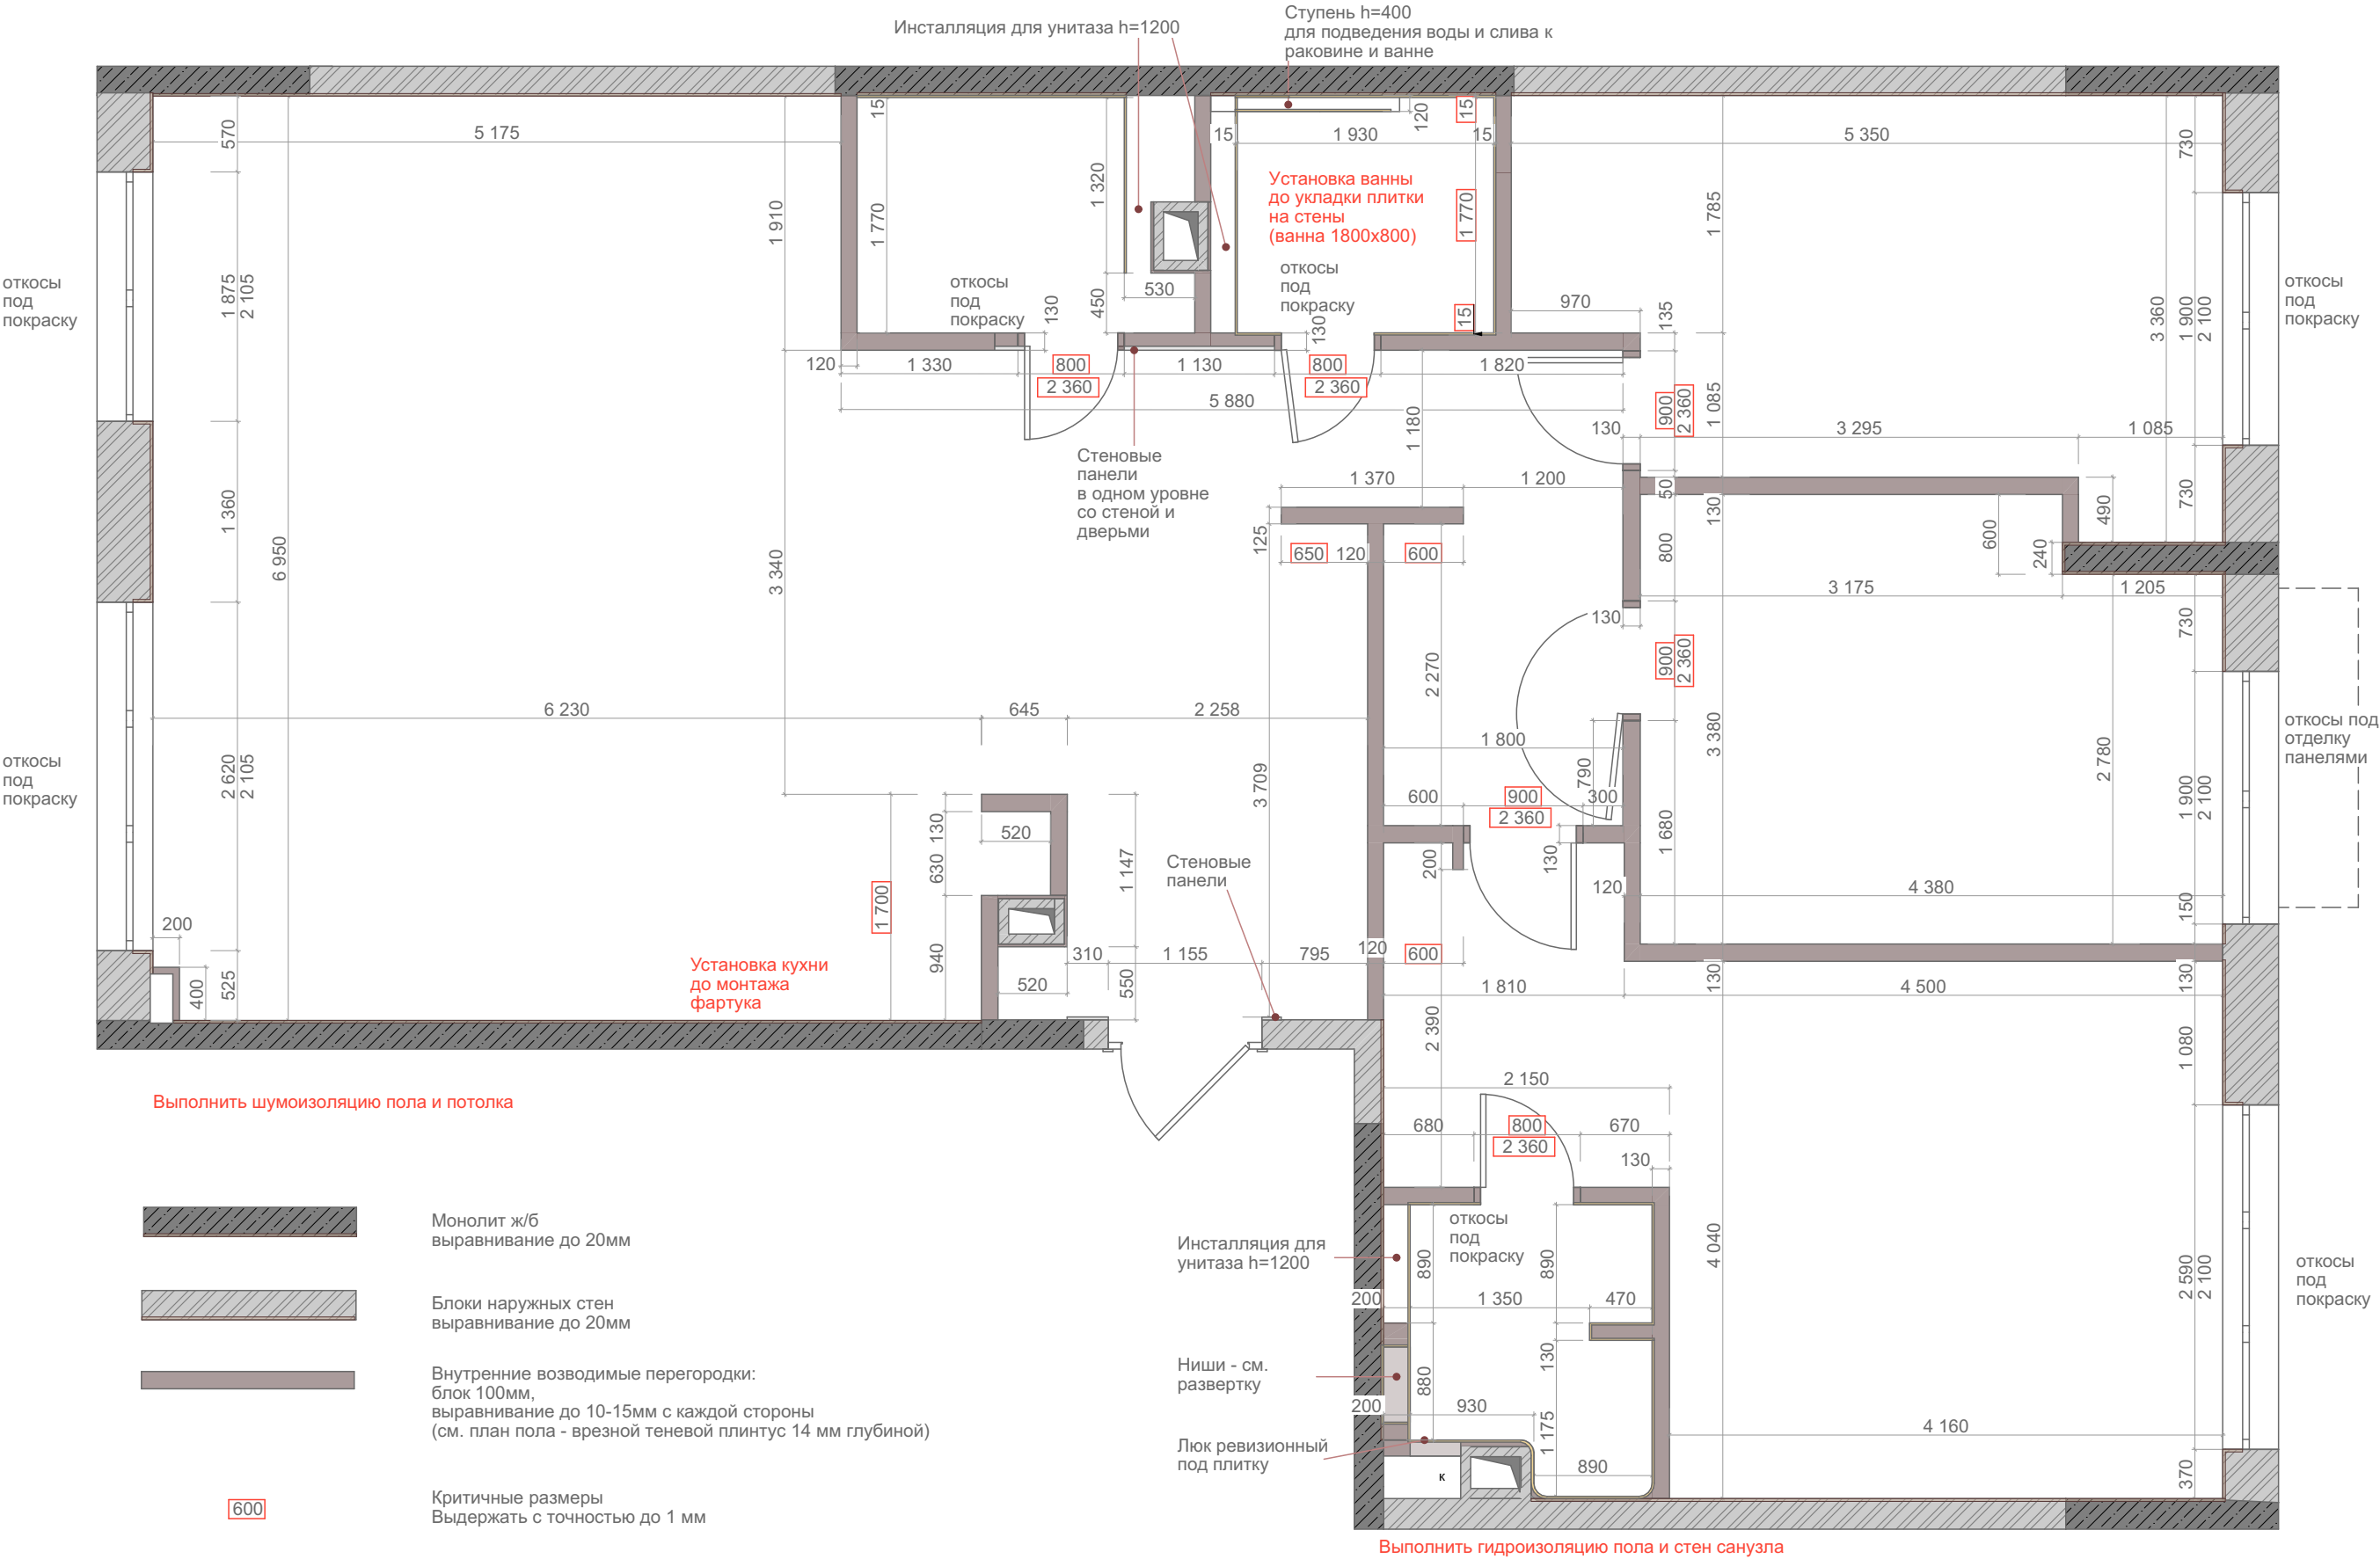


Выполнить шумоизоляцию пола и потолка

Выполнить гидроизоляцию пола и стен санузла

Для проверки и согласования. Не для производства ремонтных работ!

|                   |               |    |                                                               |                                                              |                                                                                       |
|-------------------|---------------|----|---------------------------------------------------------------|--------------------------------------------------------------|---------------------------------------------------------------------------------------|
| М<br>1:50         | Дизайн-проект | ЭП | Квартира 125 кв.м. в ЖК "Настоящее"<br>Москва, ул. Винницкая, | Лист                                                         | Листов                                                                                |
|                   |               |    |                                                               | л.2                                                          |                                                                                       |
| Строительный план |               |    | Заказчик:                                                     | Дизайнер:<br>Станкевич Э.А.<br>8-903-966-9897<br>esta.design |  |

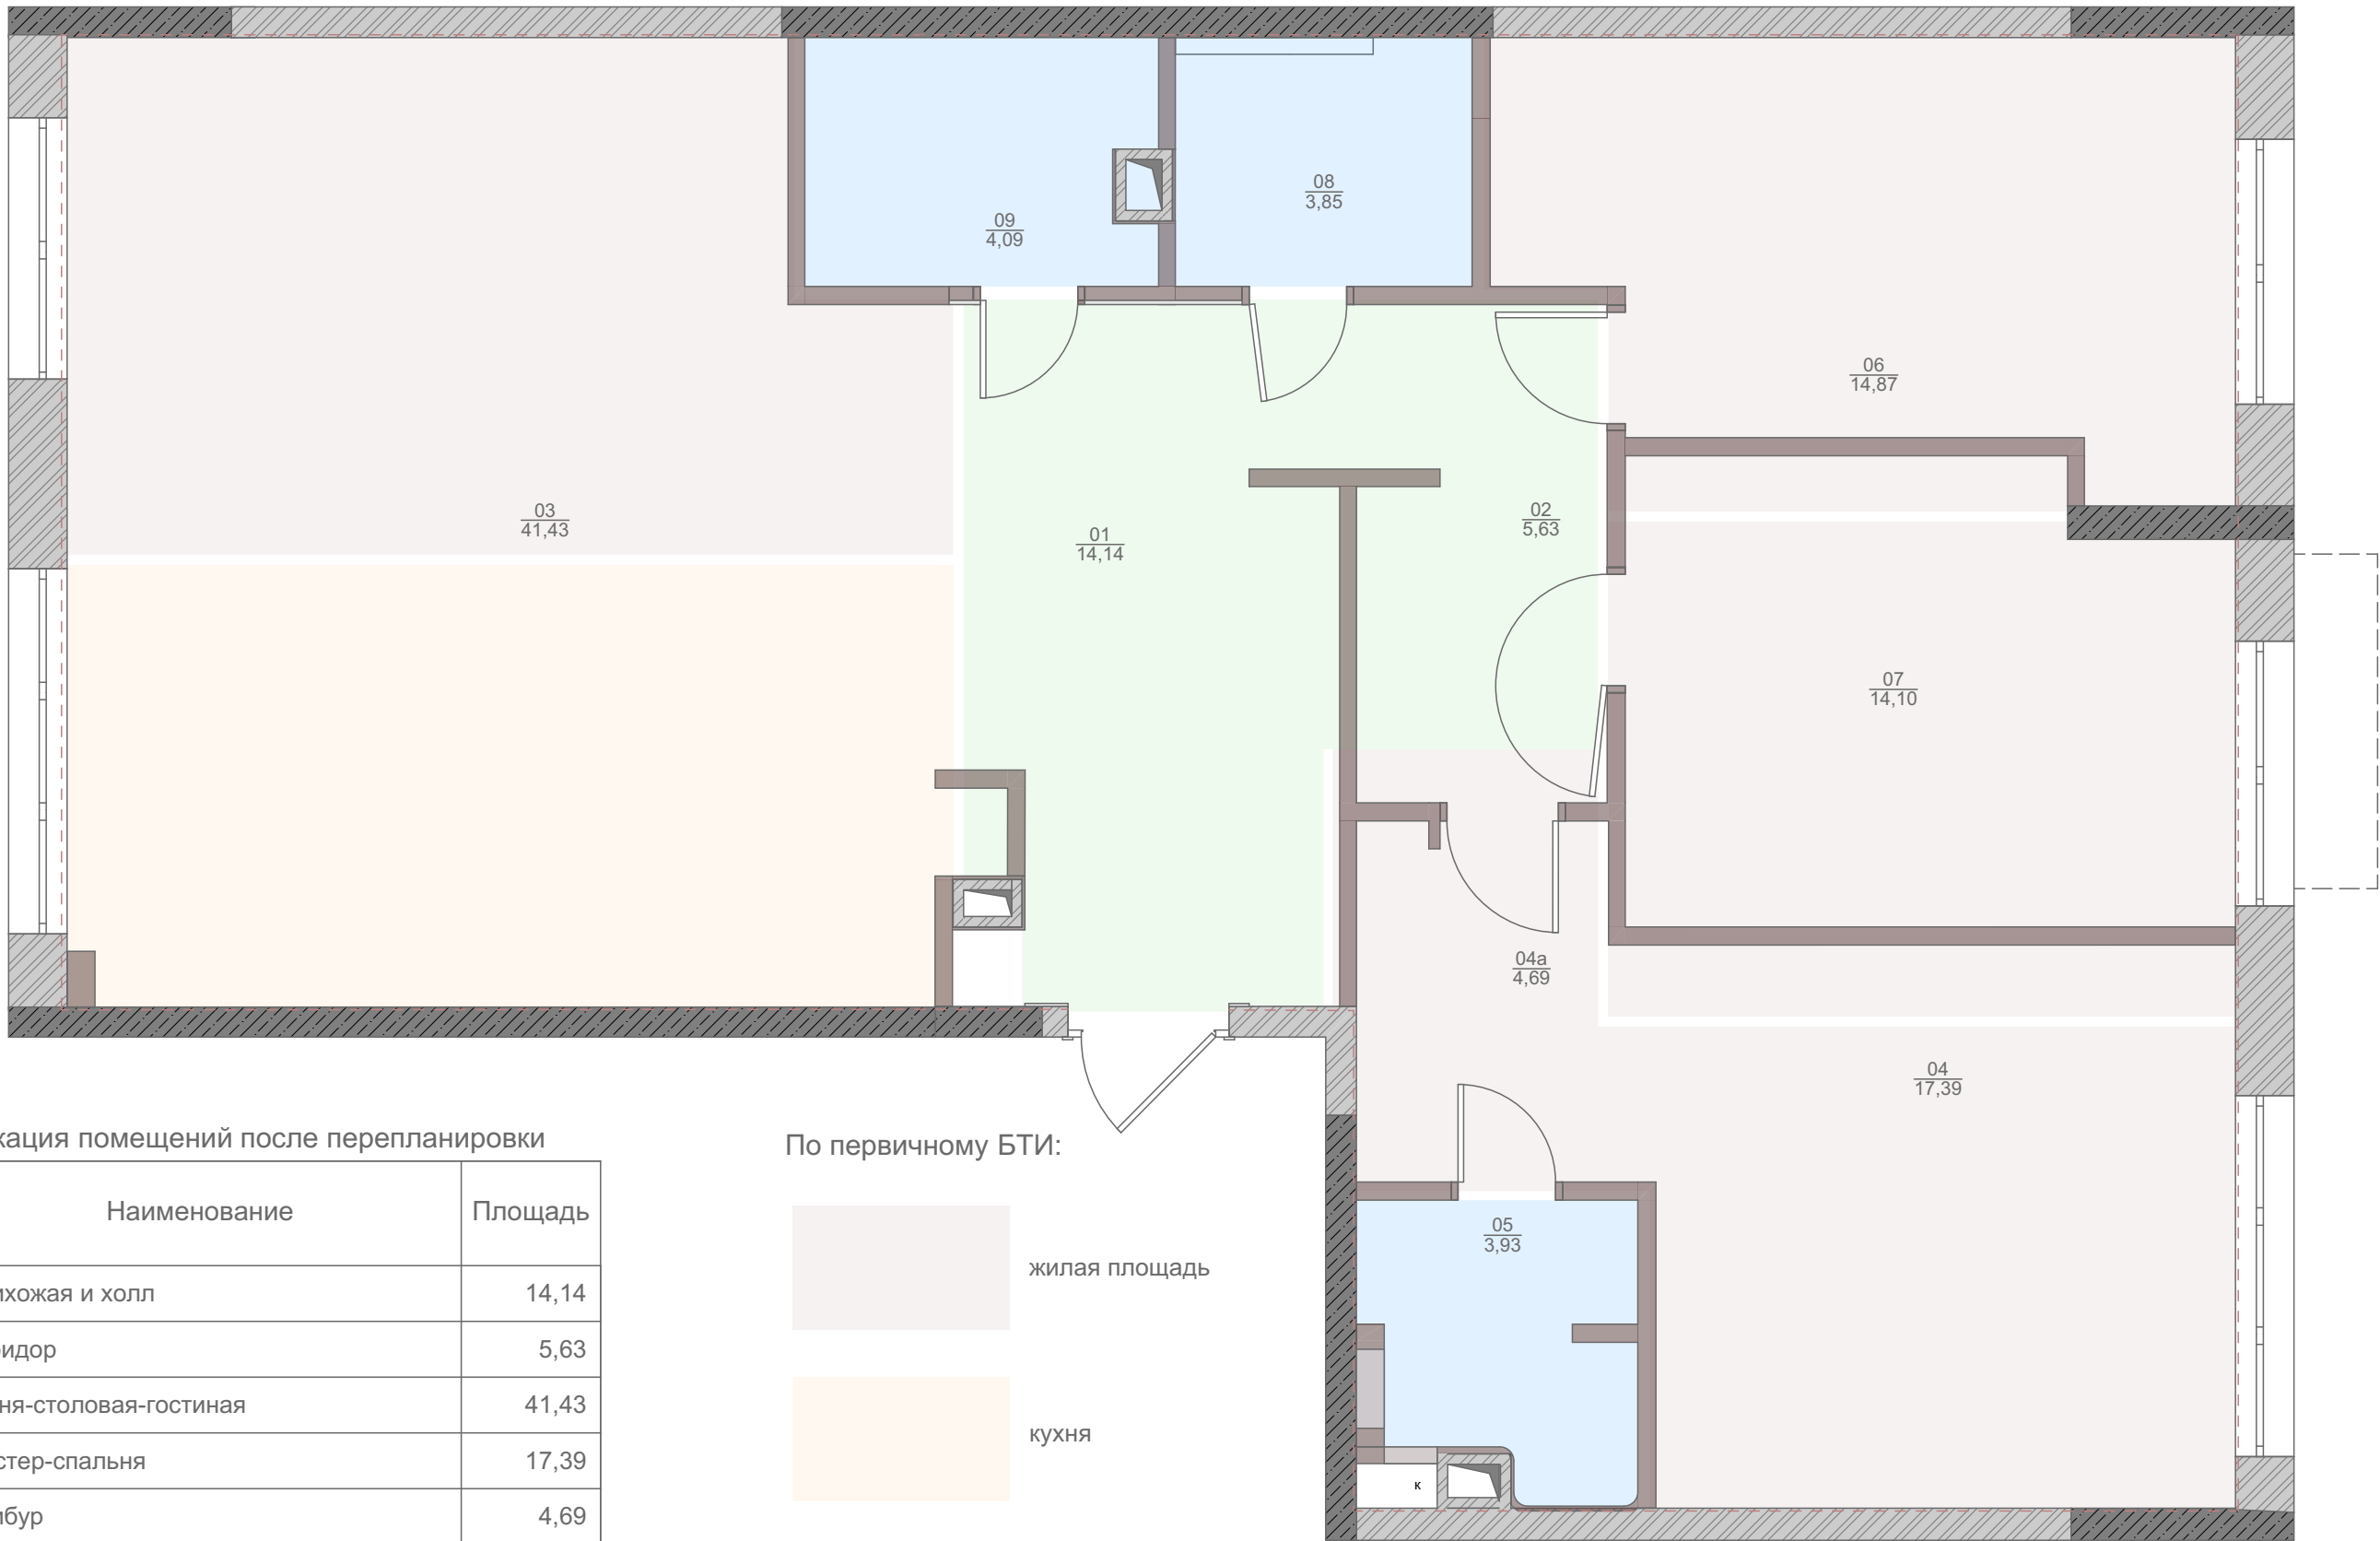

Экспликация помещений после перепланировки

| № пом.        | Наименование                  | Площадь   |
|---------------|-------------------------------|-----------|
| 01            | Прихожая и холл               | 14,14     |
| 02            | Коридор                       | 5,63      |
| 03            | Кухня-столовая-гостиная       | 41,43     |
| 04            | Мастер-спальня                | 17,39     |
| 04a           | Тамбур                        | 4,69      |
| 05            | Мастер-санузел (с/у 1)        | 3,93      |
| 06            | Детская 1                     | 14,87     |
| 07            | Детская 2                     | 14,10     |
| 08            | Санузел 2                     | 3,85      |
| 09            | Хозяйственный санузел (с/у 3) | 4,09      |
| Общая площадь |                               | 124,12 м² |


По первичному БТИ:

|             |               |
|-------------|---------------|
| <div></div> | жилая площадь |
| <div></div> | кухня         |
| <div></div> | коридор       |
| <div></div> | санузлы       |

Для проверки и согласования. Не для производства ремонтных работ!


|                       |               |    |                                                               |                                                              |                                                                                       |
|-----------------------|---------------|----|---------------------------------------------------------------|--------------------------------------------------------------|---------------------------------------------------------------------------------------|
| М<br>1:50             | Дизайн-проект | ЭП | Квартира 125 кв.м. в ЖК "Настоящее"<br>Москва, ул. Винницкая, | Лист                                                         | Листов                                                                                |
|                       |               |    |                                                               | л.3                                                          |                                                                                       |
| Экспликация помещений |               |    |                                                               | Дизайнер:<br>Станкевич Э.А.<br>8-903-966-9897<br>esta.design |  |



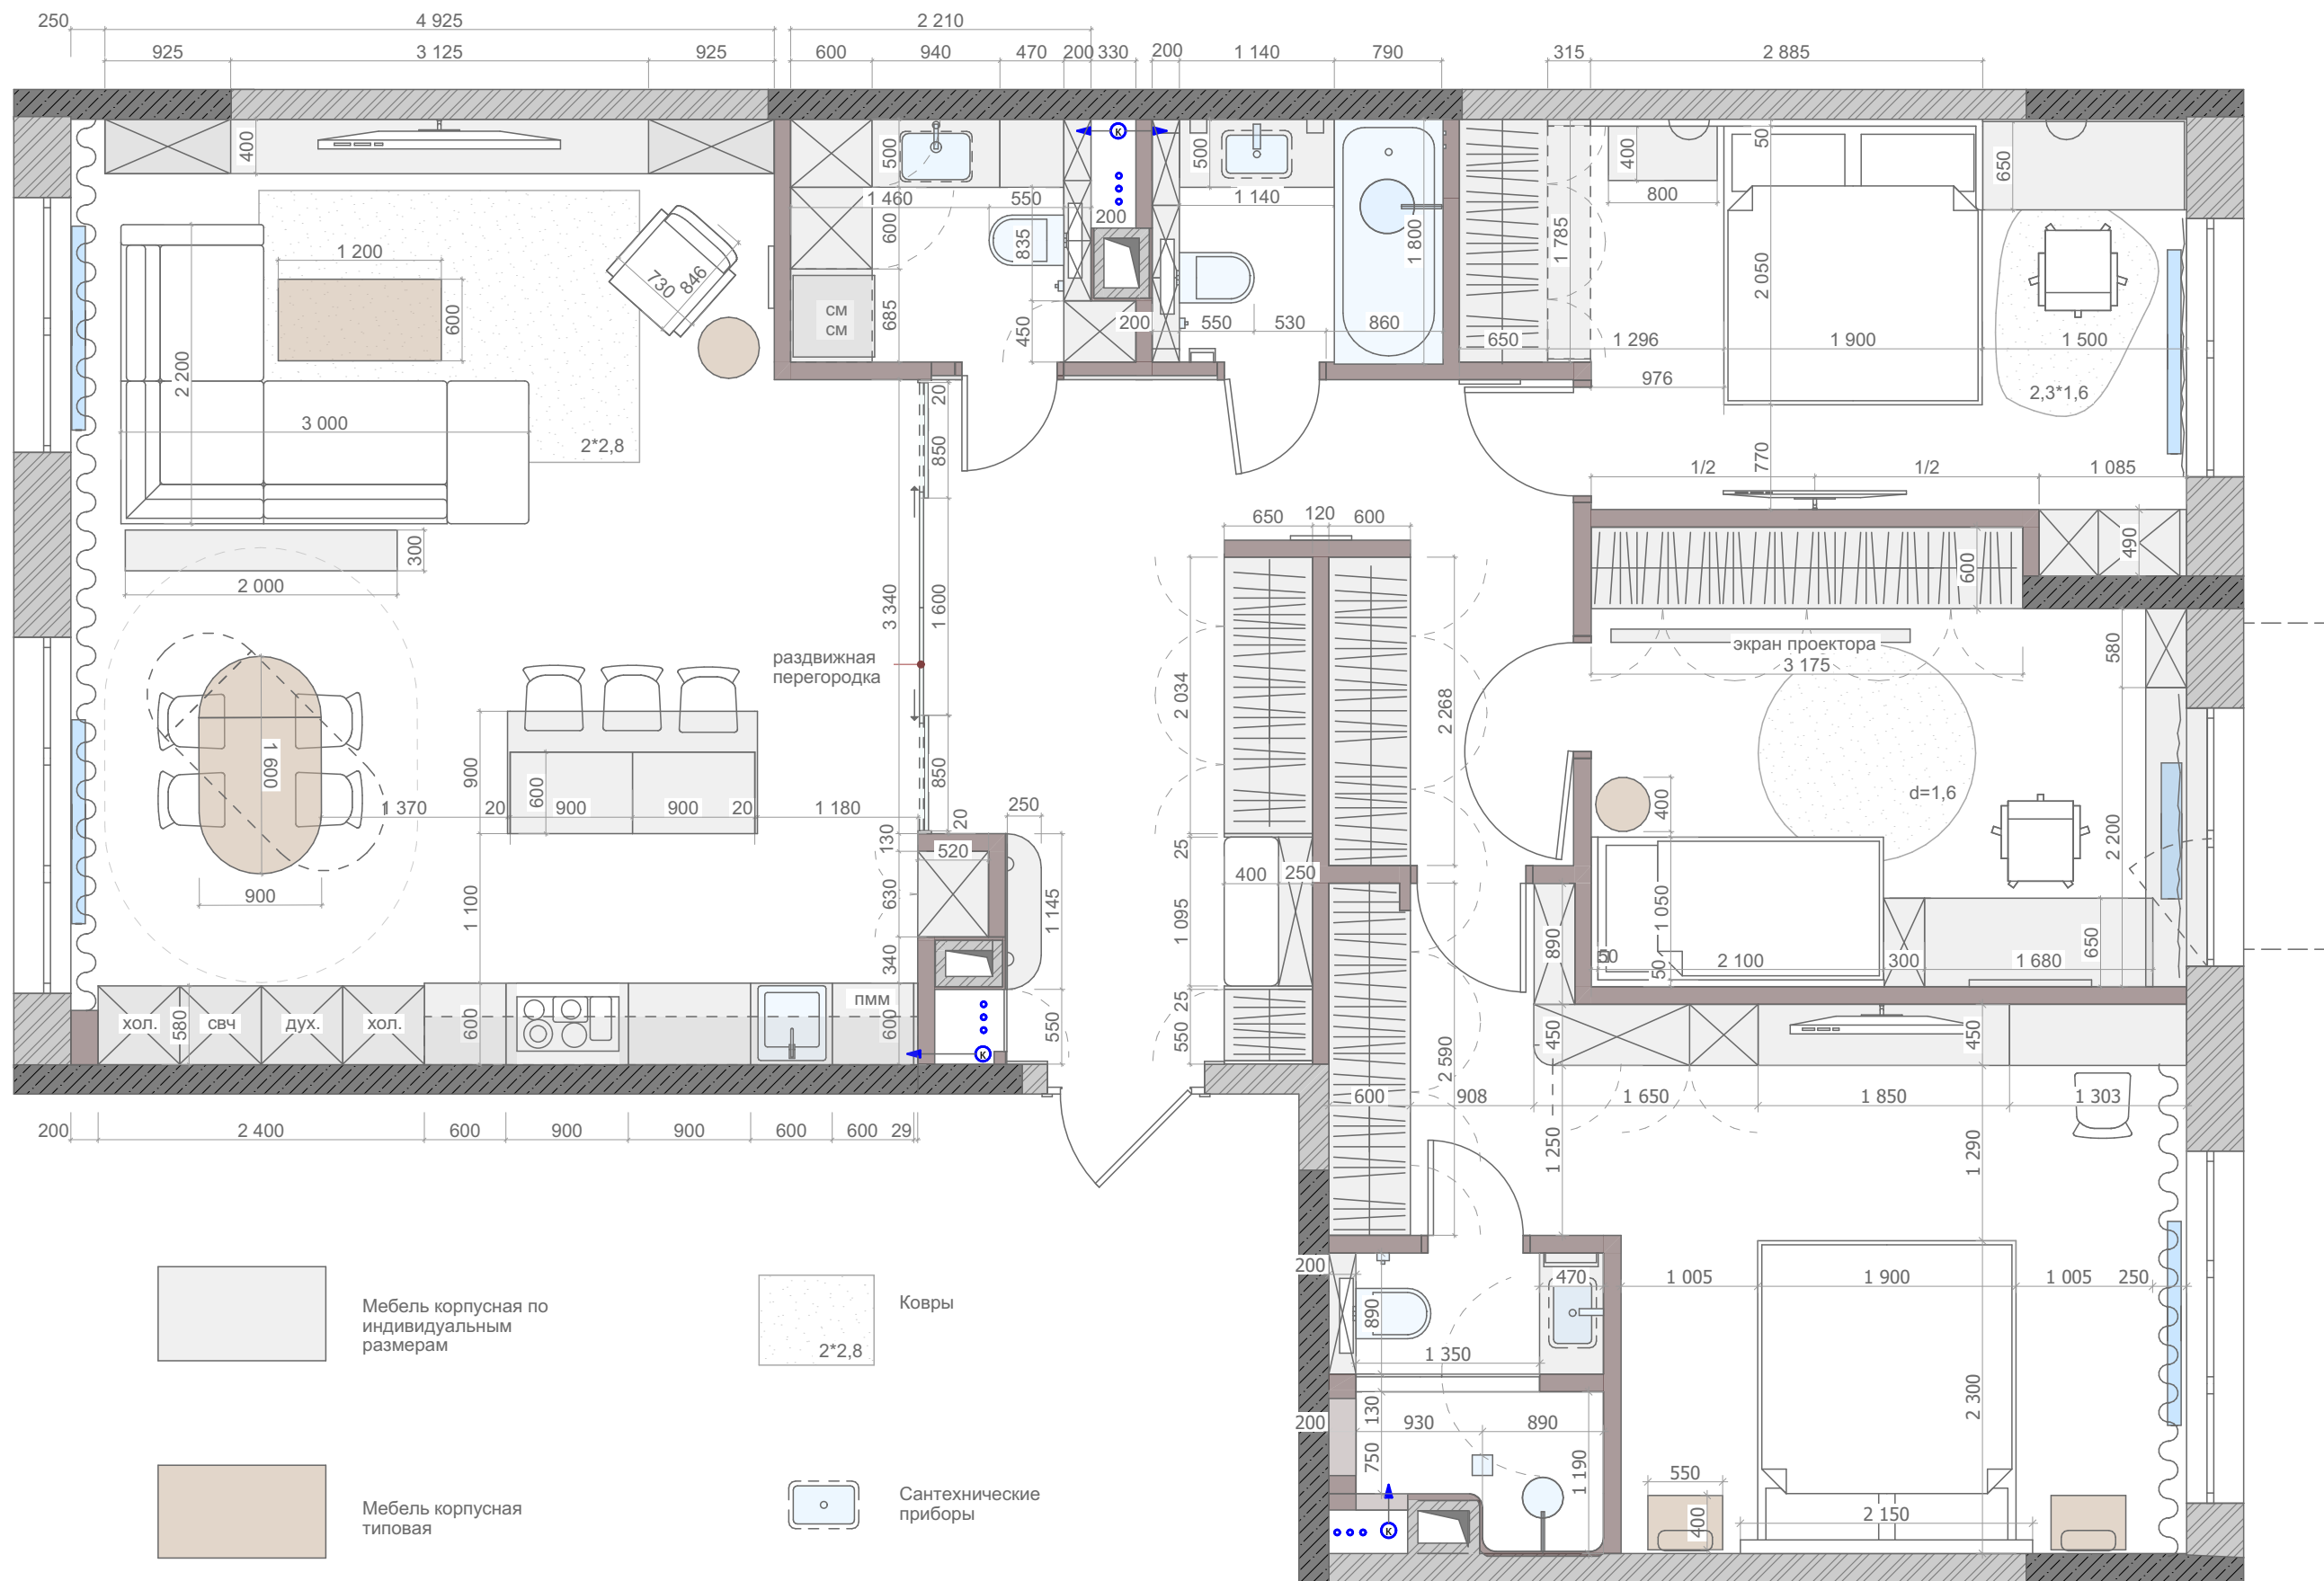


Для проверки и согласования. Не для производства ремонтных работ!

|                         |               |    |                                                               |                                                              |                                                                                       |
|-------------------------|---------------|----|---------------------------------------------------------------|--------------------------------------------------------------|---------------------------------------------------------------------------------------|
| М<br>1:50               | Дизайн-проект | ЭП | Квартира 125 кв.м. в ЖК "Настоящее"<br>Москва, ул. Винницкая, | Лист                                                         | Листов                                                                                |
|                         |               |    |                                                               | л.4                                                          |                                                                                       |
| План расстановки мебели |               |    | Заказчик:                                                     | Дизайнер:<br>Станкевич Э.А.<br>8-903-966-9897<br>esta.design |  |

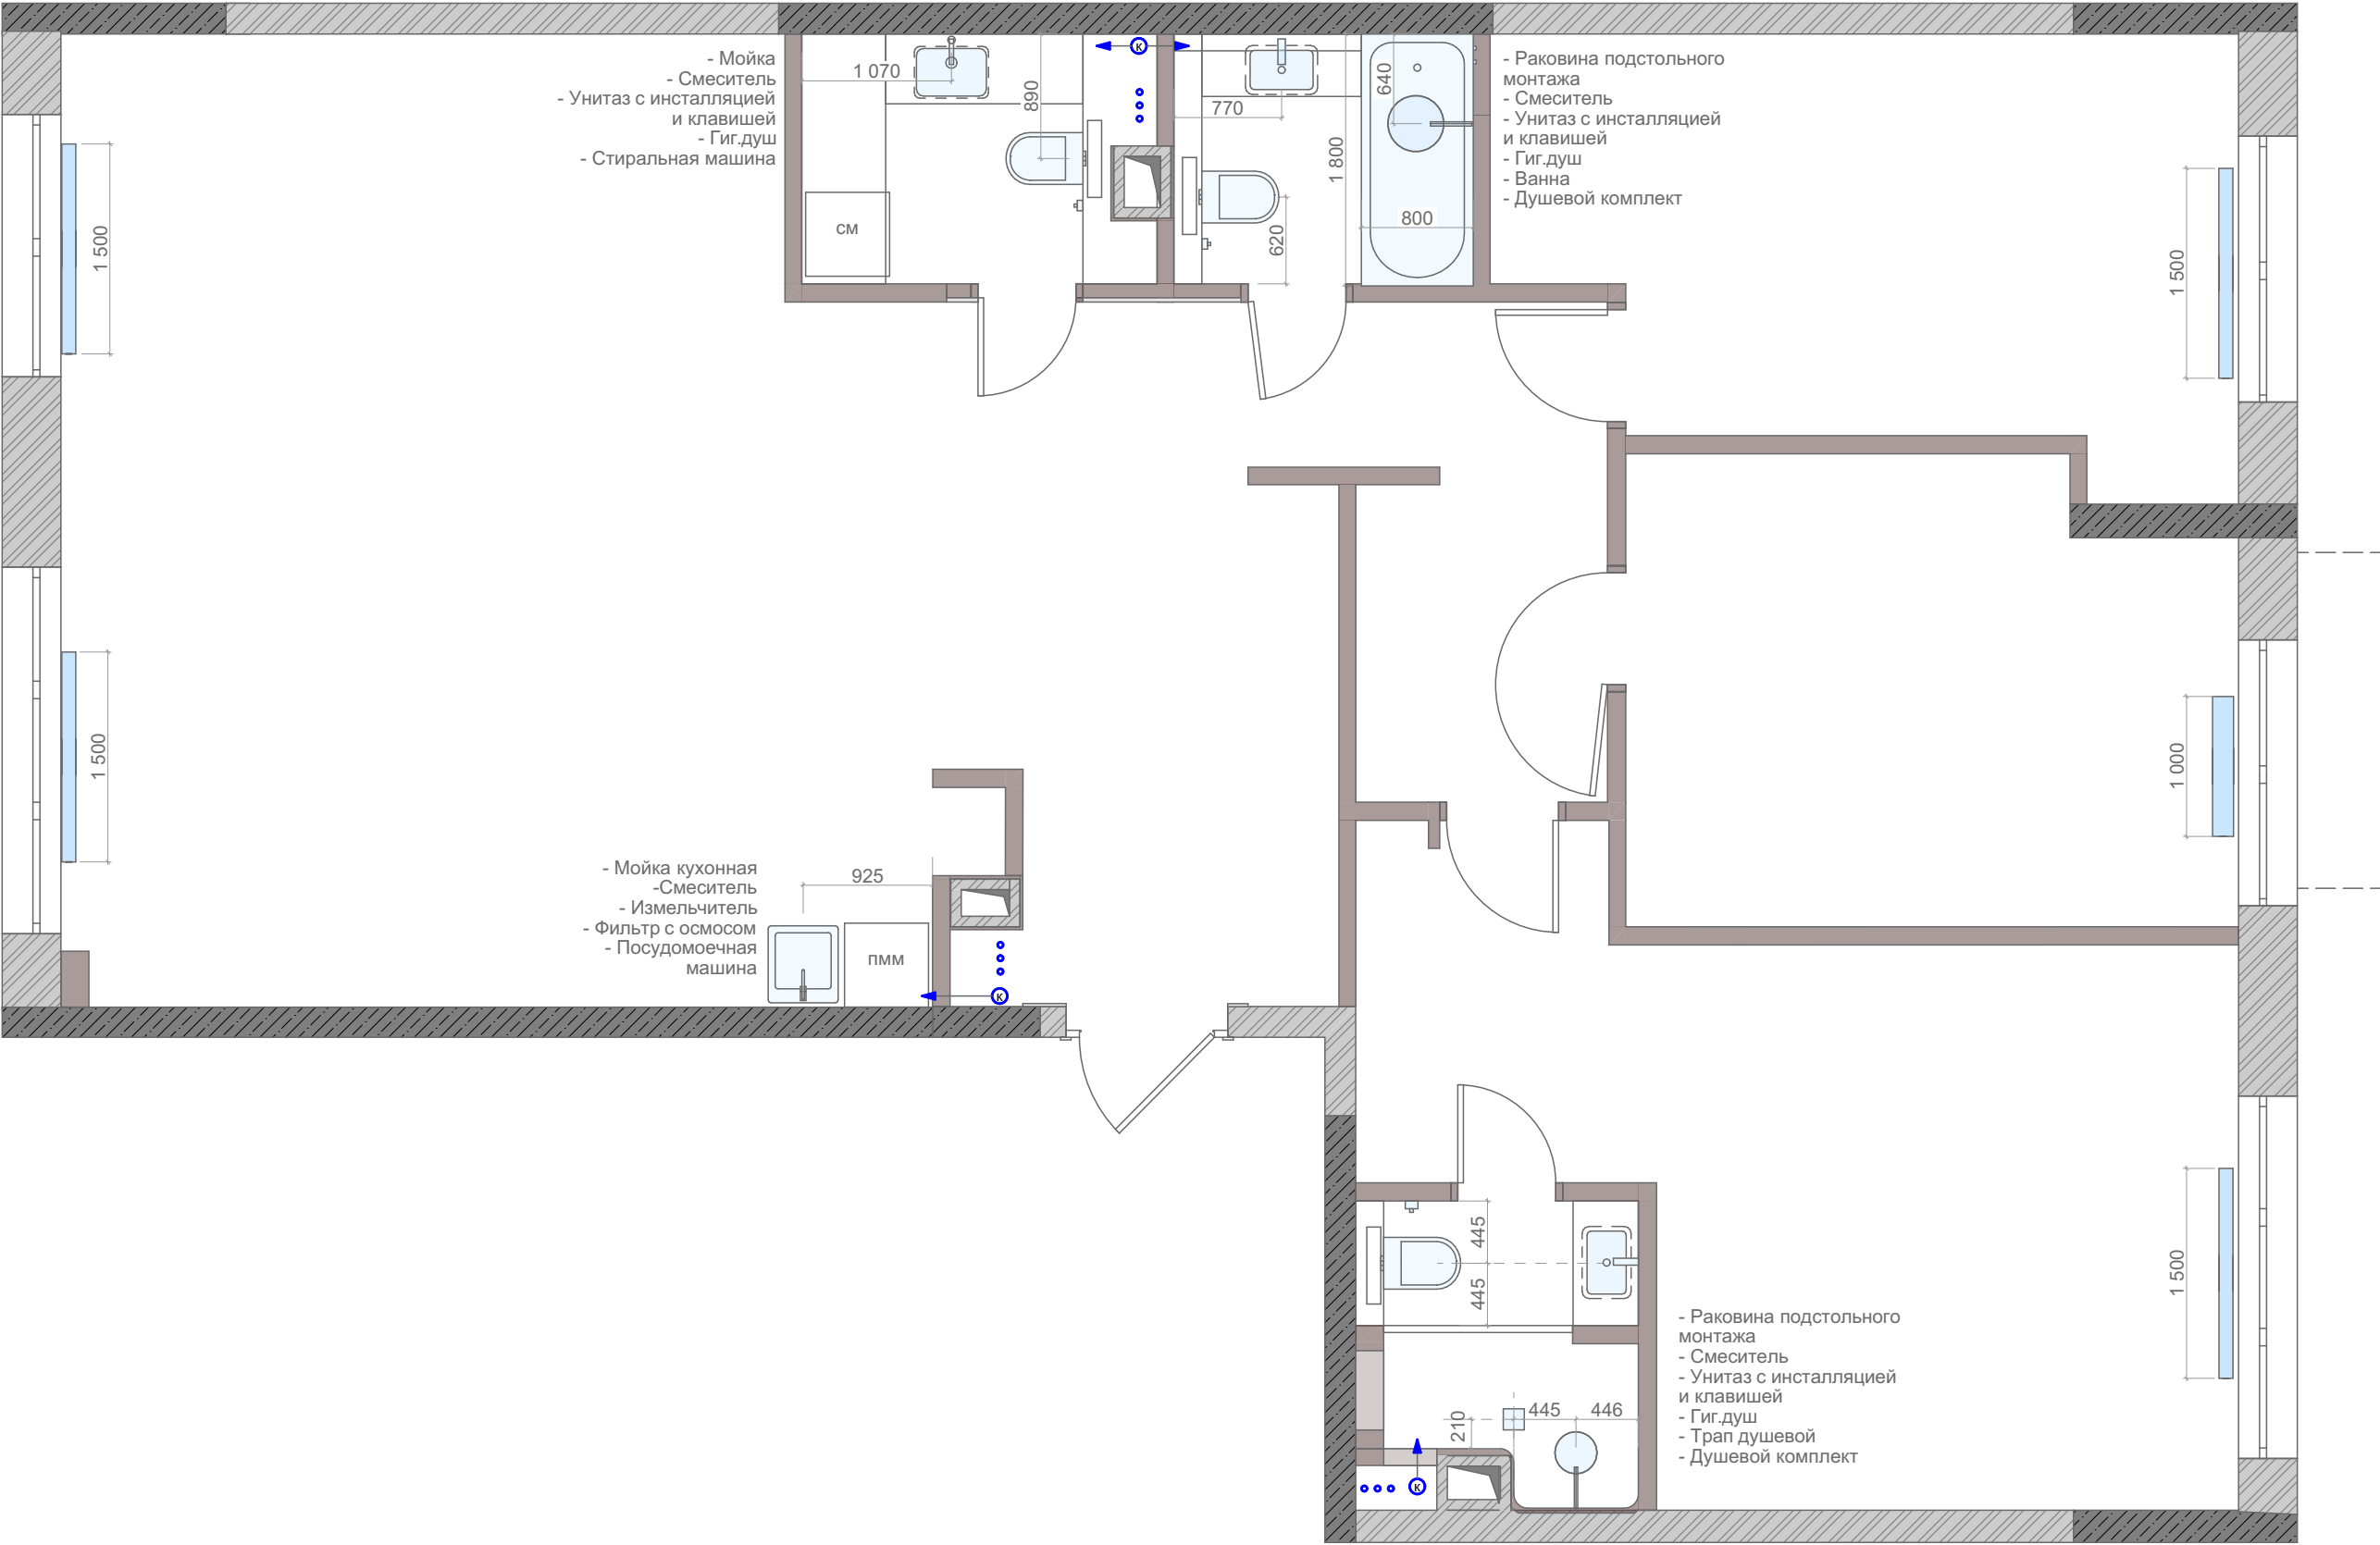

Для проверки и согласования. Не для производства ремонтных работ!

|                              |               |    |                                                               |                                                              |                                                                                       |
|------------------------------|---------------|----|---------------------------------------------------------------|--------------------------------------------------------------|---------------------------------------------------------------------------------------|
| М<br>1:50                    | Дизайн-проект | ЭП | Квартира 125 кв.м. в ЖК "Настоящее"<br>Москва, ул. Винницкая, | Лист                                                         | Листов                                                                                |
|                              |               |    |                                                               | л.5                                                          |                                                                                       |
| План расположения сантехники |               |    | Заказчик: .                                                   | Дизайнер:<br>Станкевич Э.А.<br>8-903-966-9897<br>esta.design |  |

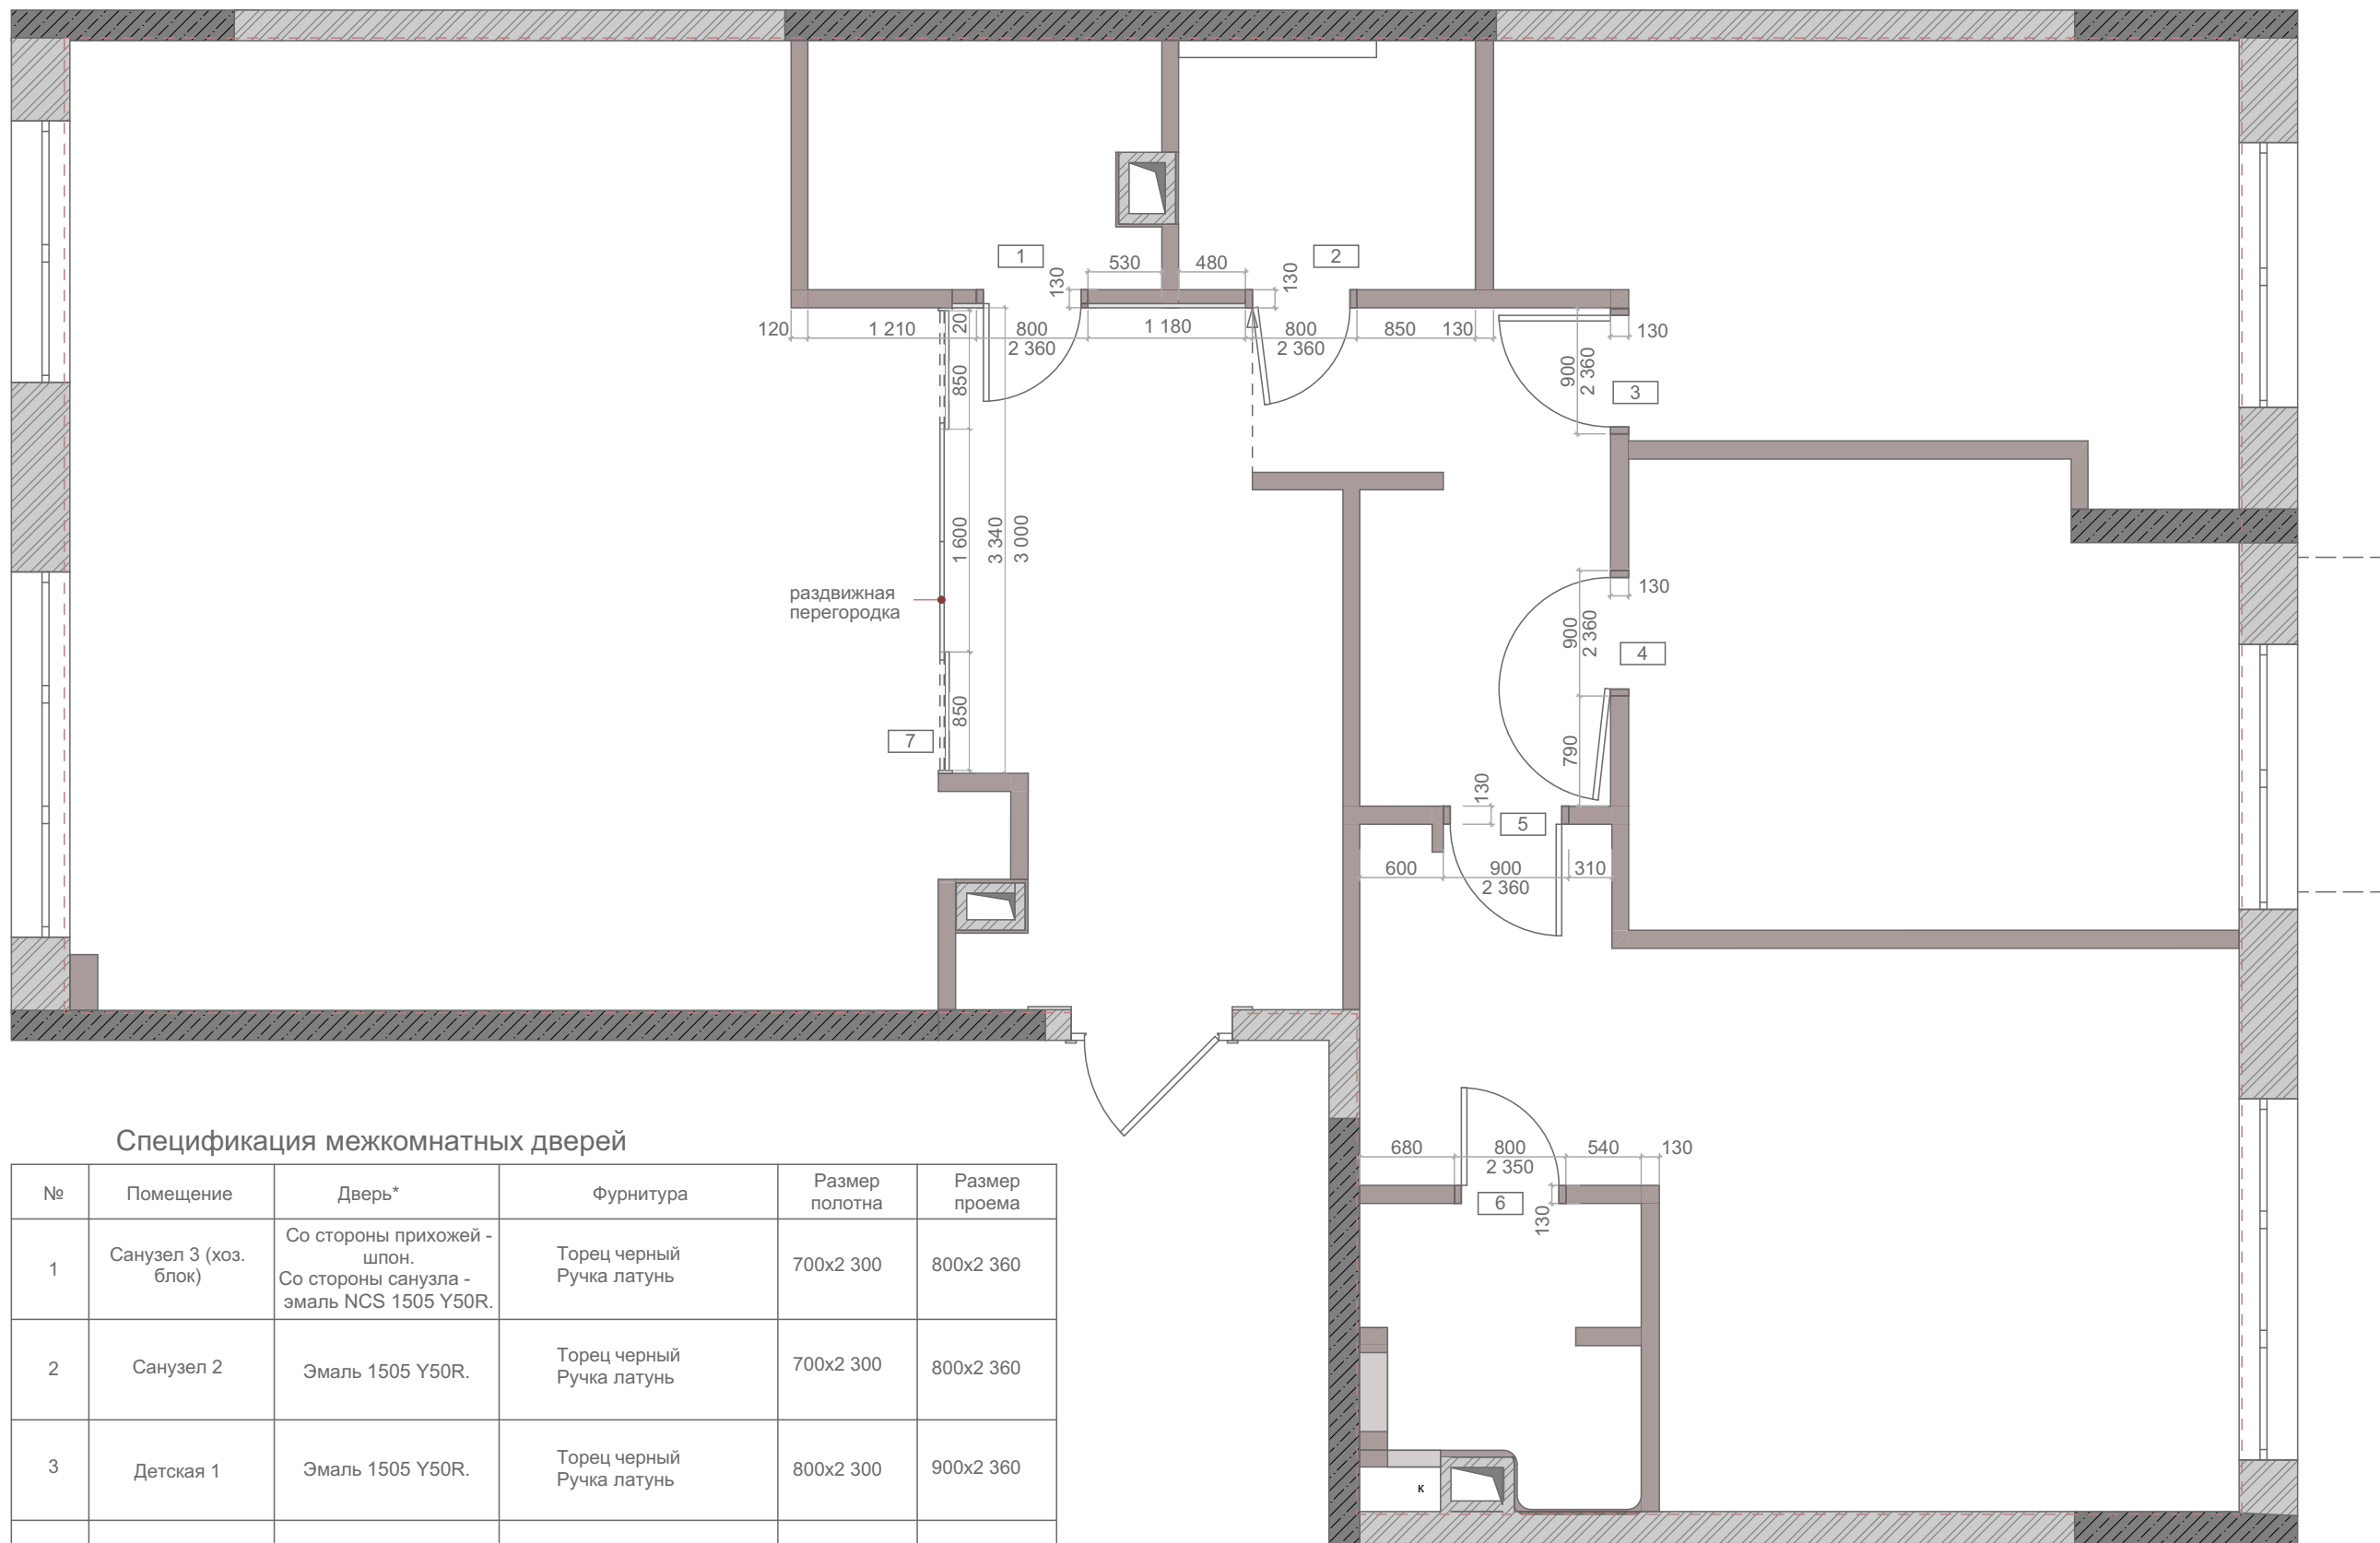


Спецификация межкомнатных дверей

| № | Помещение             | Дверь*                                                                             | Фурнитура                    | Размер полотна | Размер проема |
|---|-----------------------|------------------------------------------------------------------------------------|------------------------------|----------------|---------------|
| 1 | Санузел 3 (хоз. блок) | Со стороны прихожей - шпон.<br>Со стороны санузла - эмаль NCS 1505 Y50R.           | Торец черный<br>Ручка латунь | 700x2 300      | 800x2 360     |
| 2 | Санузел 2             | Эмаль 1505 Y50R.                                                                   | Торец черный<br>Ручка латунь | 700x2 300      | 800x2 360     |
| 3 | Детская 1             | Эмаль 1505 Y50R.                                                                   | Торец черный<br>Ручка латунь | 800x2 300      | 900x2 360     |
| 4 | Детская 2             | Эмаль 1505 Y50R.                                                                   | Торец черный<br>Ручка латунь | 800x2 300      | 900x2 360     |
| 5 | Мастер-блок           | Со стороны коридора - эмаль 1505 Y50R.<br>Со стороны спальни - эмаль NCS 6005 Y50R | Торец латунь<br>Ручка латунь | 800x2 300      | 900x2 360     |
| 6 | Мастер-санузел        | Со стороны тамбура - зеркало.<br>Со стороны санузла - эмаль NCS 6005 Y50R          | Торец латунь<br>Ручка латунь | 700x2 300      | 800x2 360     |

\*Все двери в скрытом коробе

Для проверки и согласования. Не для производства ремонтных работ!

|             |               |    |                                                               |                                                              |                                                                                       |
|-------------|---------------|----|---------------------------------------------------------------|--------------------------------------------------------------|---------------------------------------------------------------------------------------|
| М<br>1:50   | Дизайн-проект | ЭП | Квартира 125 кв.м. в ЖК "Настоящее"<br>Москва, ул. Винницкая, | Лист                                                         | Листов                                                                                |
|             |               |    |                                                               | л.6                                                          |                                                                                       |
| План дверей |               |    | Заказчик: _____                                               | Дизайнер:<br>Станкевич Э.А.<br>8-903-966-9897<br>esta.design |  |

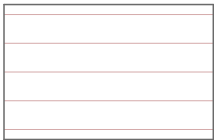


Инженерная доска Coswick Дуб Пастель  
ширина 190  
длина 600-2100  
шип-паз  
**толщина 15мм**  
88 кв.м.



Керамогранит ORIGINES DE REX OR MATTE RETT  
60x120 от REX Ceramiche  
**толщина 10мм**  
30 кв.м, 42 шт.



Керамогранит ORIGINES DE REX Argent MATTE RETT  
60x120 от REX Ceramiche  
**толщина 10мм**  
10 кв.м, 14 шт.

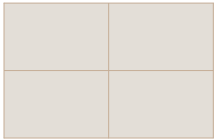

Керамогранит под травертин  
(подбор под мозаику)  
60x120  
**толщина 10мм**  
8 кв.м, 12 шт.



Под мебелью




Теневой плинтус 42 п.м




Накладной плинтус 12 п.м

Для проверки и согласования. Не для производства ремонтных работ!


|           |               |    |                                                               |                                                              |                                                                                       |
|-----------|---------------|----|---------------------------------------------------------------|--------------------------------------------------------------|---------------------------------------------------------------------------------------|
| М<br>1:50 | Дизайн-проект | ЭП | Квартира 125 кв.м. в ЖК "Настоящее"<br>Москва, ул. Винницкая, | Лист                                                         | Листов                                                                                |
|           |               |    |                                                               | л.7                                                          |                                                                                       |
| План пола |               |    | Заказчик:                                                     | Дизайнер:<br>Станкевич Э.А.<br>8-903-966-9897<br>esta.design |  |

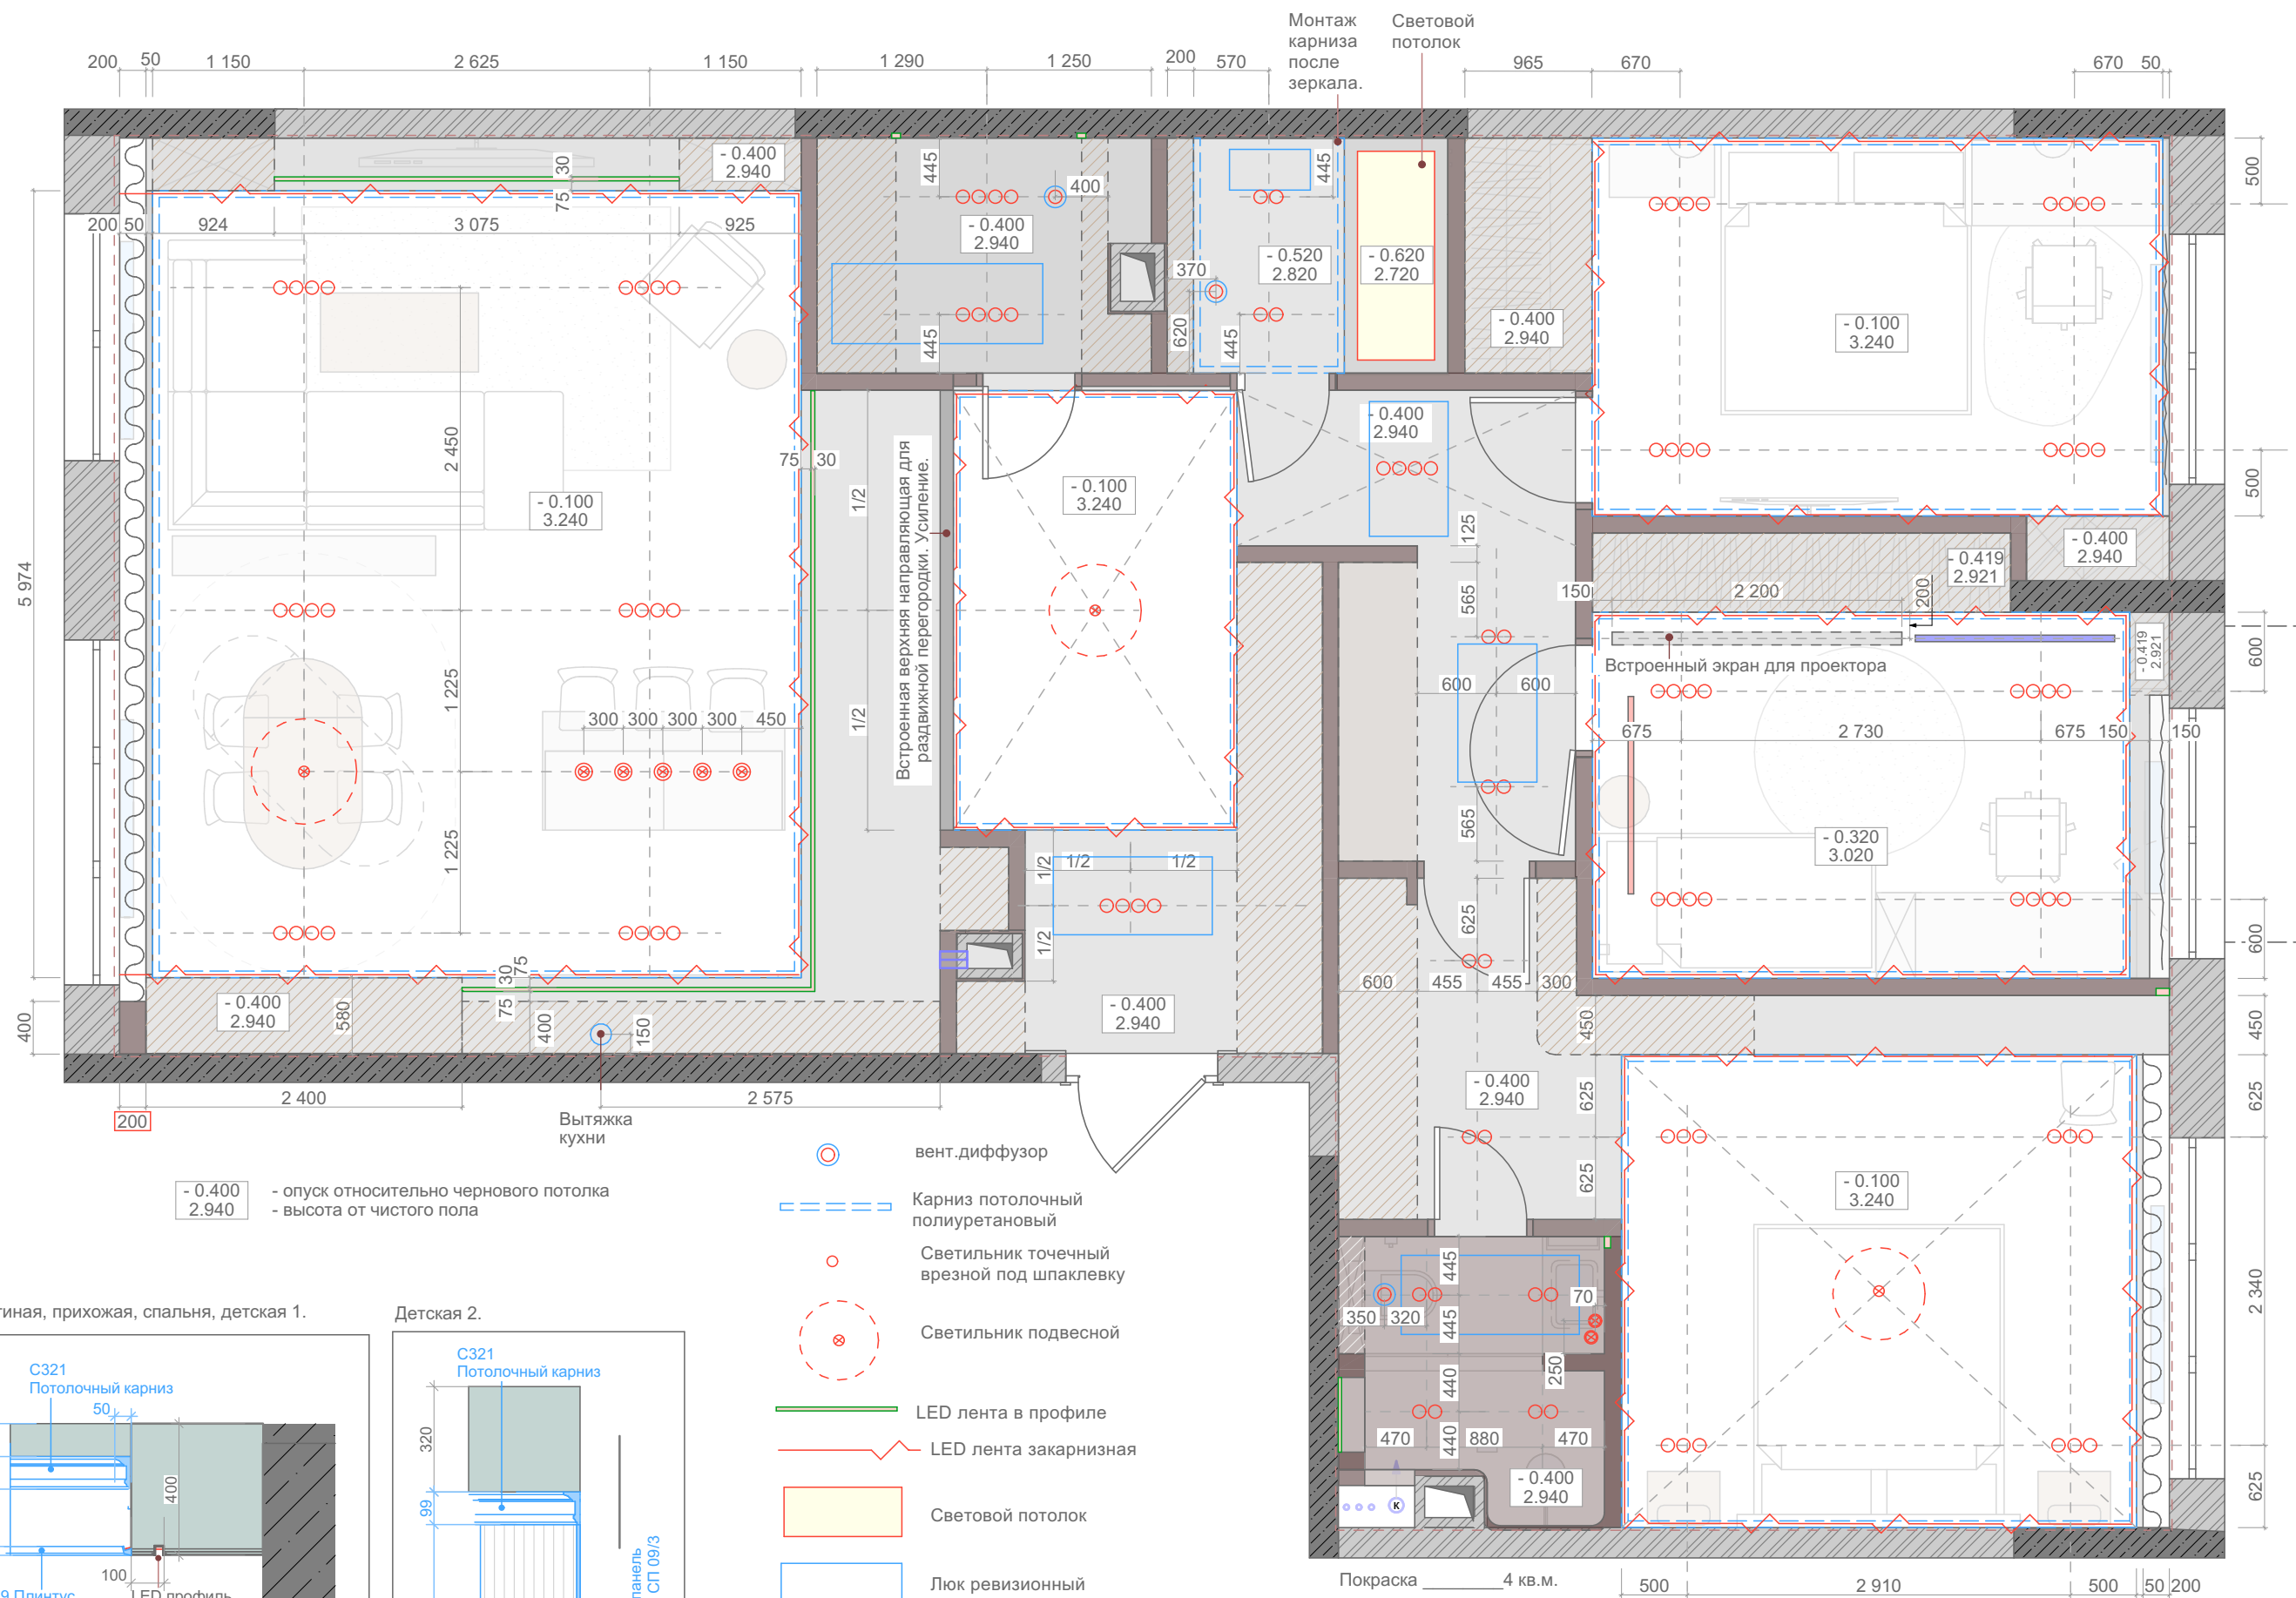

Кухня-гостиная, прихожая, спальня, детская 1.

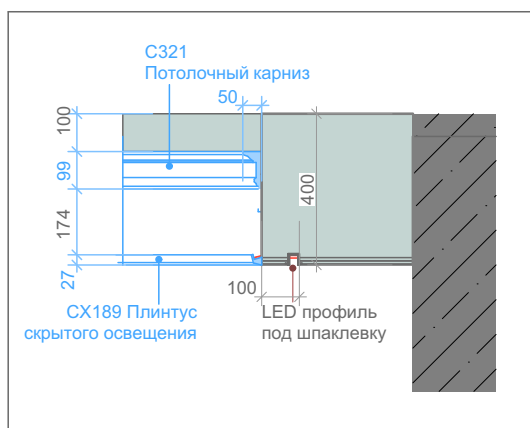


Детская 2.

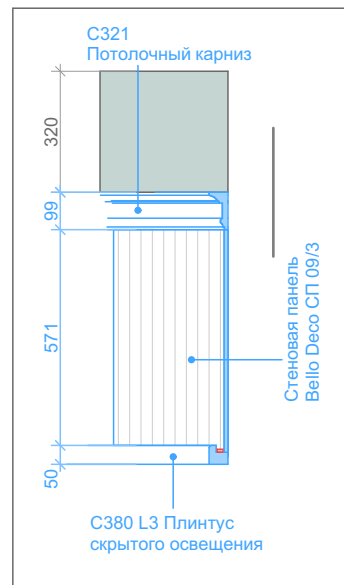

Для проверки и согласования. Не для производства ремонтных работ!

|              |               |    |                                                               |                                                              |                                                                                       |
|--------------|---------------|----|---------------------------------------------------------------|--------------------------------------------------------------|---------------------------------------------------------------------------------------|
| М<br>1:50    | Дизайн-проект | ЭП | Квартира 125 кв.м. в ЖК "Настоящее"<br>Москва, пл. Винницкая, | Лист                                                         | Листов                                                                                |
|              |               |    |                                                               | л.8                                                          |                                                                                       |
| План потолка |               |    | Заказчик:                                                     | Дизайнер:<br>Станкевич Э.А.<br>8-903-966-9897<br>esta.design |  |

Внимание! Привязки указаны до центра группы.  
Все привязки даны к чистовым размерам, в т.ч. отделке стен и пола.

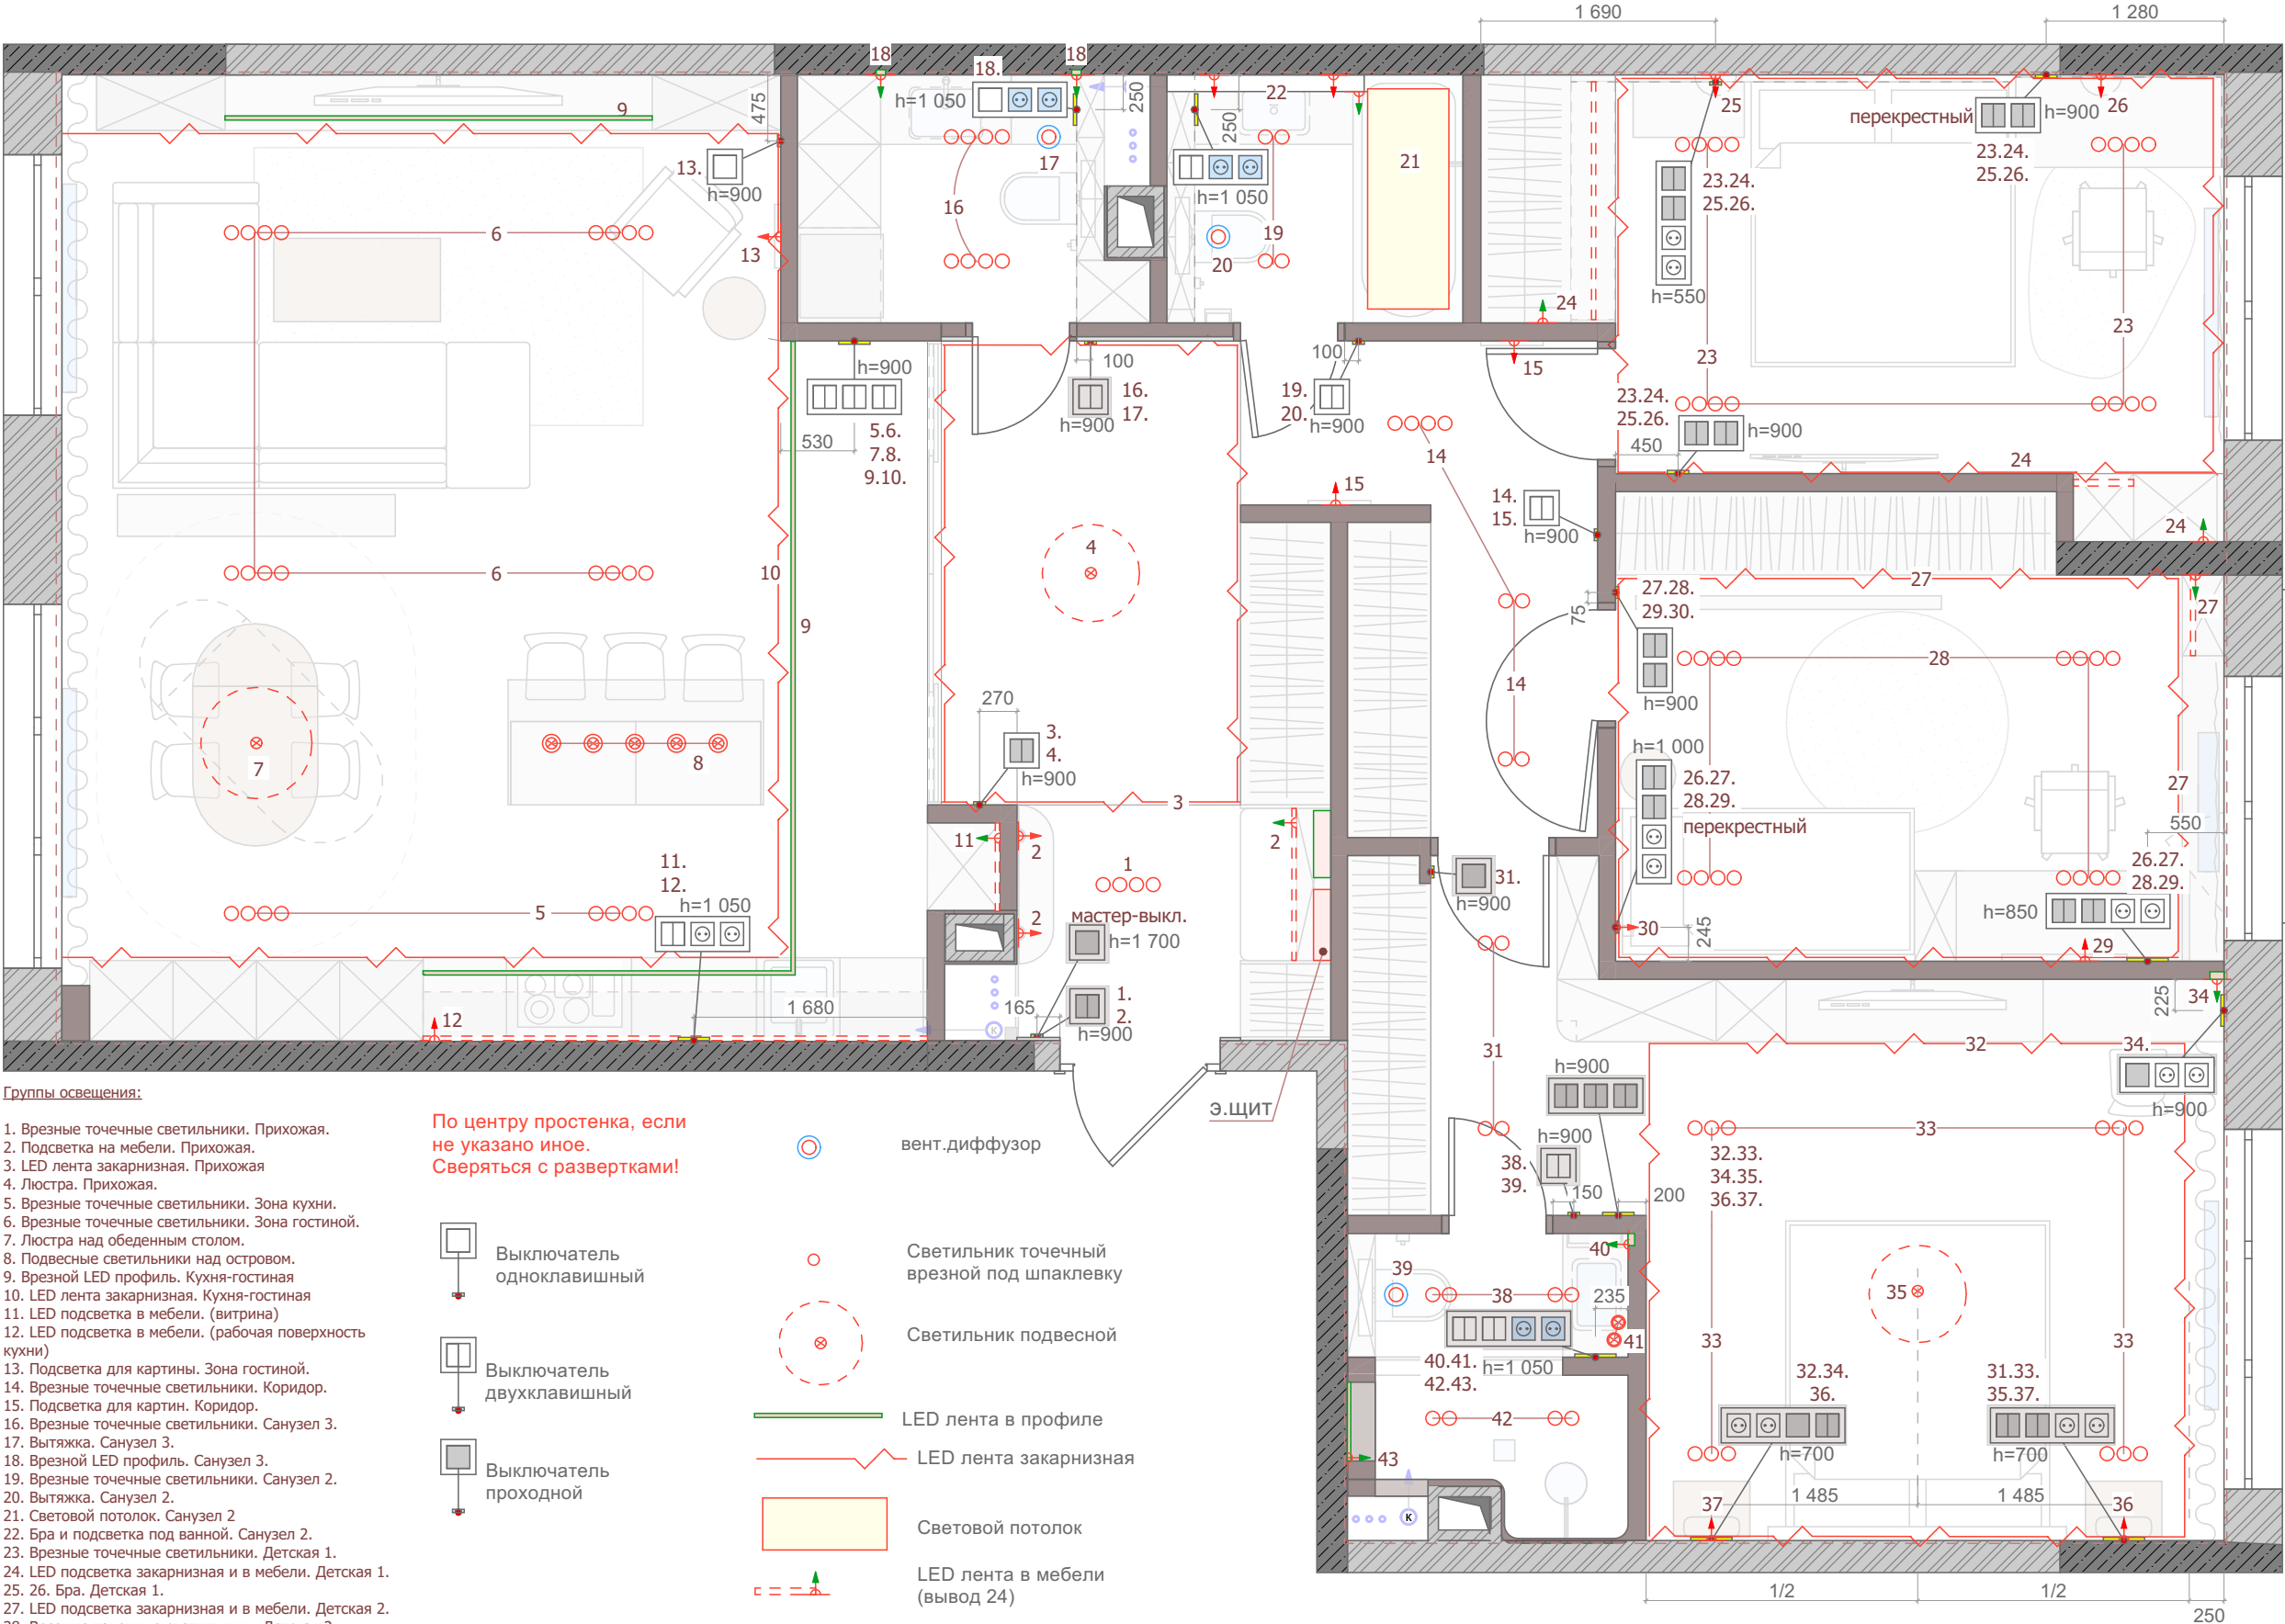

Группы освещения:

- 1. Врезные точечные светильники. Прихожая.
- 2. Подсветка на мебели. Прихожая.
- 3. LED лента закарнизная. Прихожая
- 4. Люстра. Прихожая.
- 5. Врезные точечные светильники. Зона кухни.
- 6. Врезные точечные светильники. Зона гостиной.
- 7. Люстра над обеденным столом.
- 8. Подвесные светильники над островом.
- 9. Врезной LED профиль. Кухня-гостиная
- 10. LED лента закарнизная. Кухня-гостиная
- 11. LED подсветка в мебели. (витрина)
- 12. LED подсветка в мебели. (рабочая поверхность кухни)
- 13. Подсветка для картины. Зона гостиной.
- 14. Врезные точечные светильники. Коридор.
- 15. Подсветка для картин. Коридор.
- 16. Врезные точечные светильники. Санузел 3.
- 17. Вытяжка. Санузел 3.
- 18. Врезной LED профиль. Санузел 3.
- 19. Врезные точечные светильники. Санузел 2.
- 20. Вытяжка. Санузел 2.
- 21. Световой потолок. Санузел 2
- 22. Бра и подсветка под ванной. Санузел 2.
- 23. Врезные точечные светильники. Детская 1.
- 24. LED подсветка закарнизная и в мебели. Детская 1.
- 25. 26. Бра. Детская 1.
- 27. LED подсветка закарнизная и в мебели. Детская 2.
- 28. Врезные точечные светильники. Детская 2.
- 29. 30. Бра. Детская 2.
- 31. Врезные точечные светильники. Тамбур.
- 32. LED подсветка закарнизная. Мастер-спальня.
- 33. Врезные точечные светильники. Мастер-спальня.
- 34. Врезной LED профиль. Мастер-спальня.
- 35. Люстра. Мастер-спальня.
- 36. 37. Бра. Мастер-спальня.
- 38. Врезные точечные светильники. Мастер-санузел.
- 39. Вытяжка. Мастер-санузел.
- 40. Врезной LED профиль. Мастер-санузел.
- 41. Подвесные светильники. Мастер-санузел.
- 42. Врезные точечные светильники. Мастер-санузел.
- 43. Врезной LED профиль в нишах. Мастер-санузел.

По центру простенка, если не указано иное.  
Сверяться с развертками!


- Выключатель одноклавишный
- Выключатель двухклавишный
- Выключатель проходной
- цвет шелк
- цвет титан

- вент.диффузор
- Светильник точечный врезной под шпаклевку
- Светильник подвесной
- LED лента в профиле
- LED лента закарнизная
- Световой потолок
- LED лента в мебели (вывод 24)
- Вывод 220
- Вывод 24

Для проверки и согласования. Не для производства ремонтных работ!

|                                                        |               |    |                                                               |                                                              |                                                                                       |
|--------------------------------------------------------|---------------|----|---------------------------------------------------------------|--------------------------------------------------------------|---------------------------------------------------------------------------------------|
| М<br>1:50                                              | Дизайн-проект | ЭП | Квартира 125 кв.м. в ЖК "Настоящее"<br>Москва, ул. Винницкая, | Лист                                                         | Листов                                                                                |
|                                                        |               |    |                                                               | л.9                                                          |                                                                                       |
| План расположения выключателей и<br>сценарий освещения |               |    | Заказчик:                                                     | Дизайнер:<br>Станкевич Э.А.<br>8-903-966-9897<br>esta.design |  |



Внимание! Привязки указаны до центра группы.  
Все привязки даны к чистовым размерам, в т.ч. отделке стен и пола.

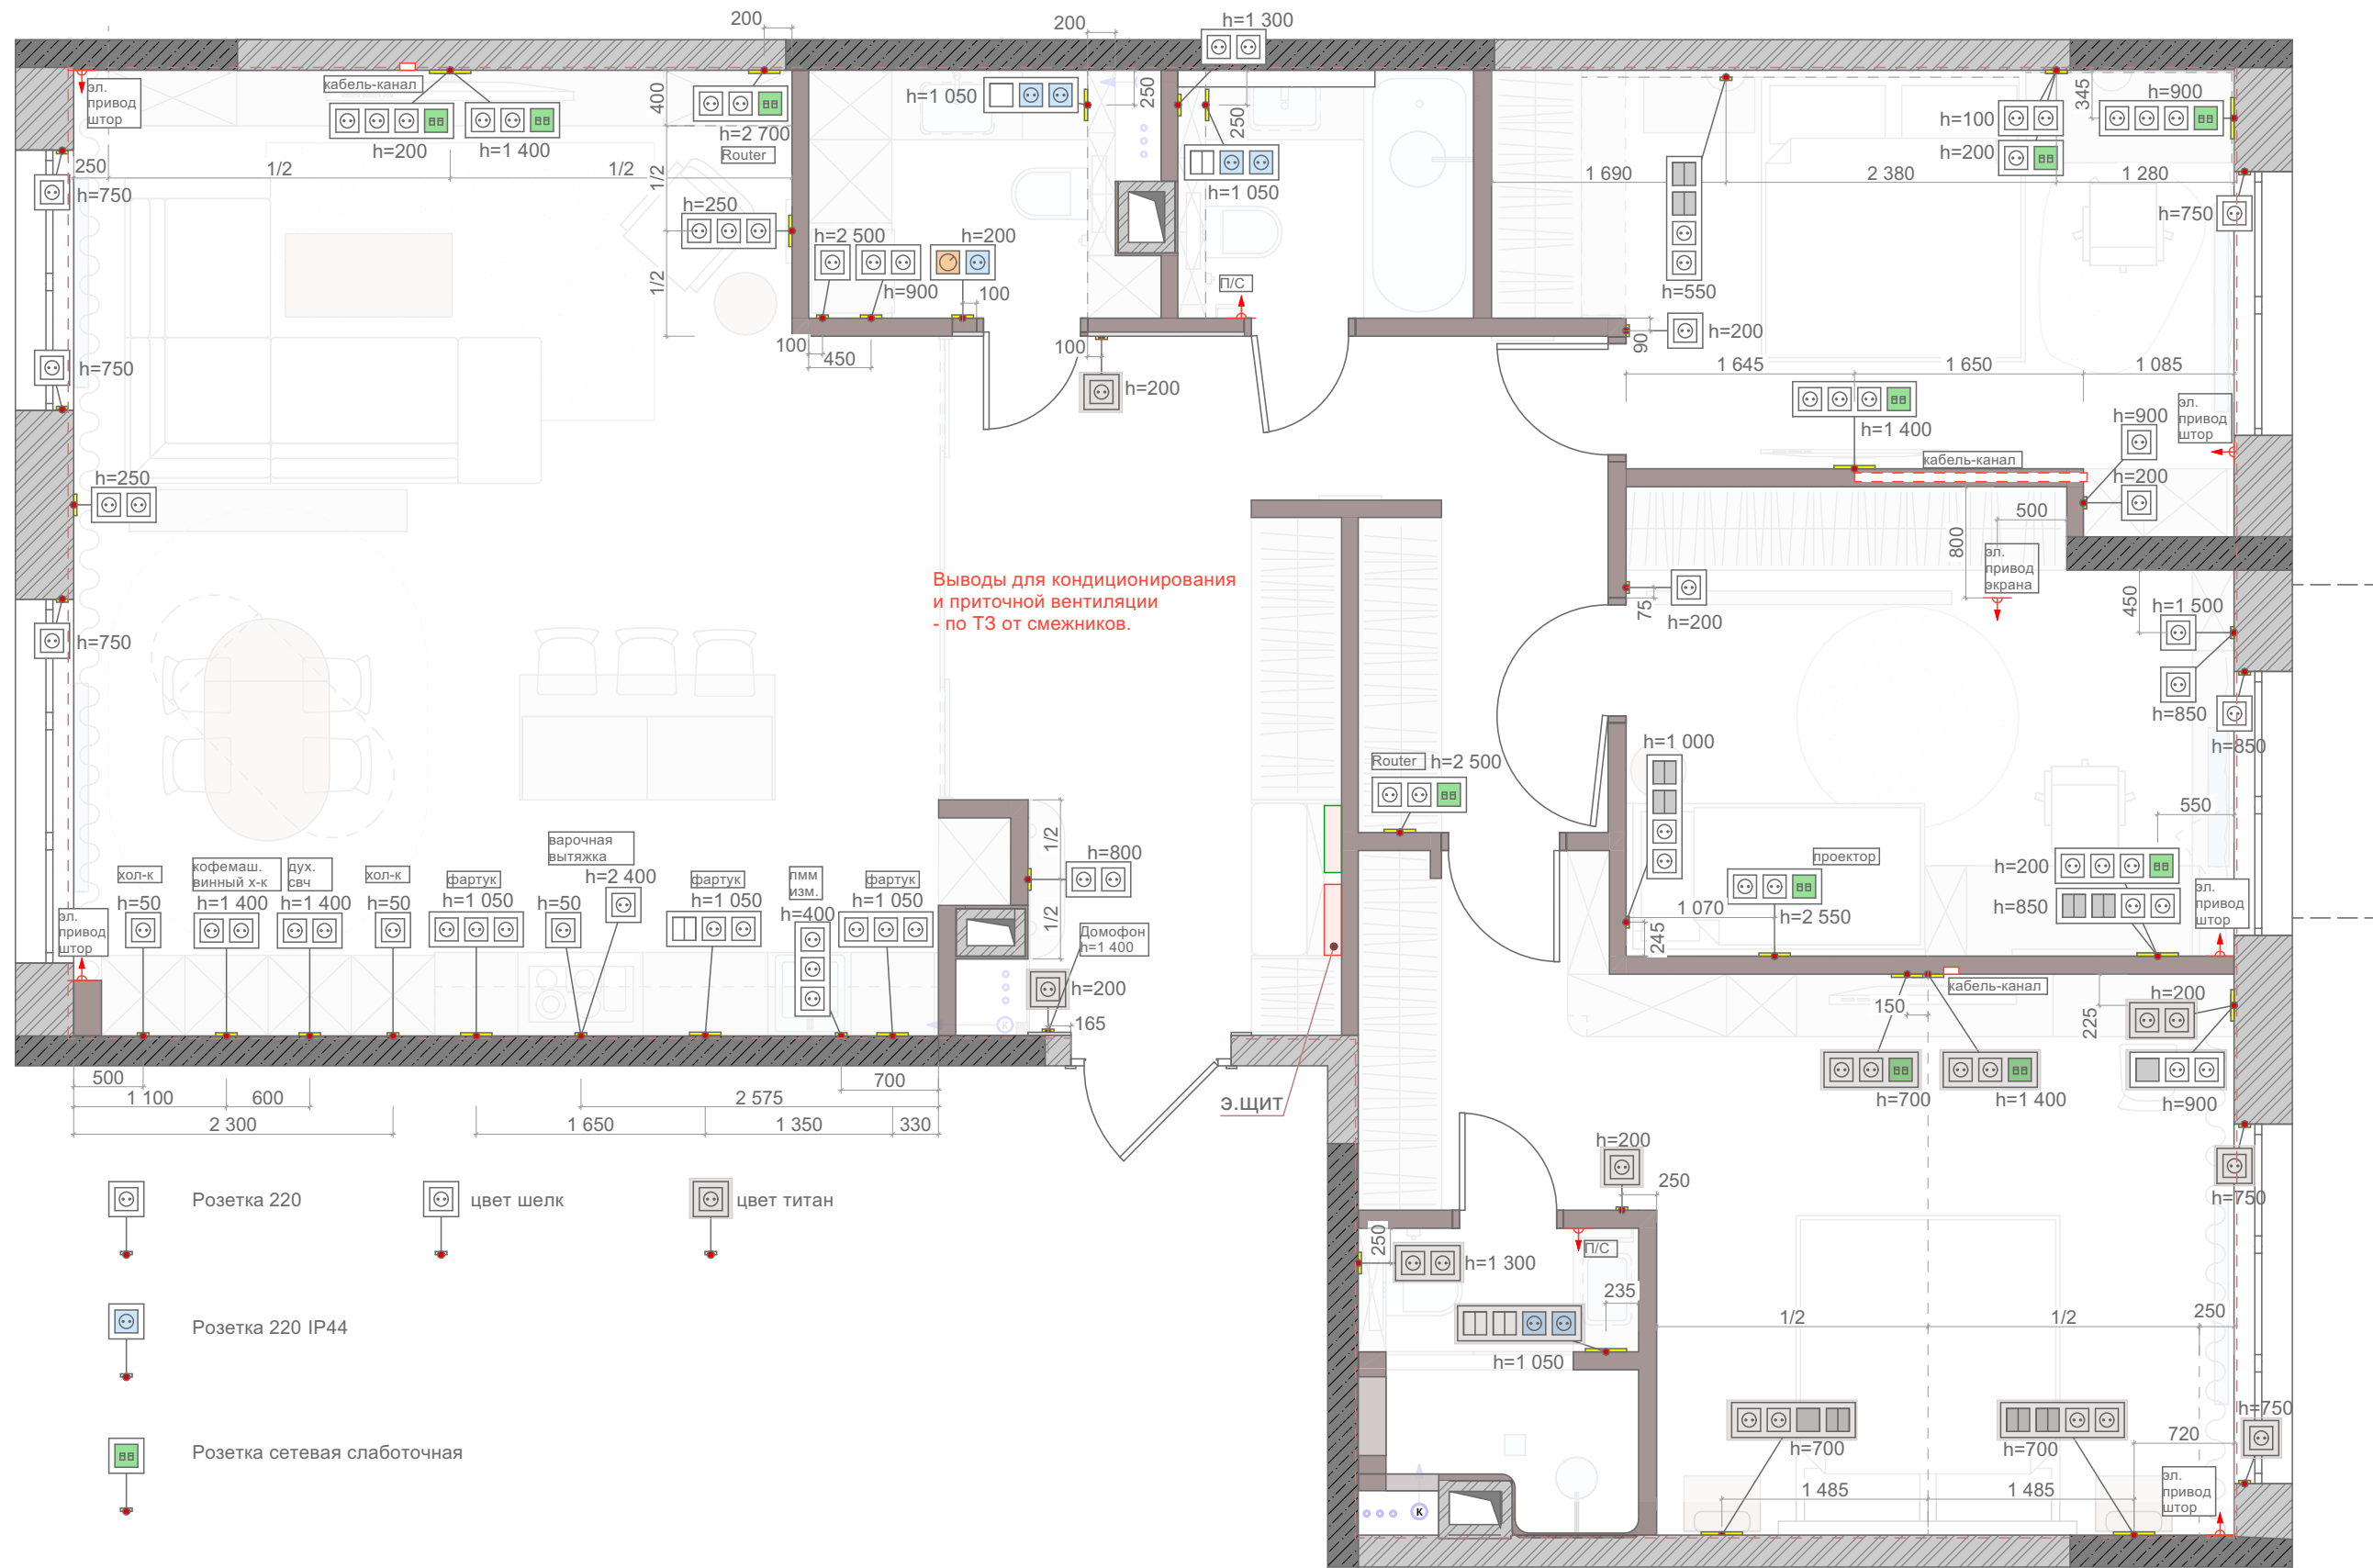

- Розетка 220
- Розетка 220 IP44
- Розетка сетевая слаботочная
- Вывод 220
- цвет шелк
- цвет титан

Для проверки и согласования. Не для производства ремонтных работ!








|                           |               |    |                                                      |                                                              |                                                                                       |
|---------------------------|---------------|----|------------------------------------------------------|--------------------------------------------------------------|---------------------------------------------------------------------------------------|
| М<br>1:50                 | Дизайн-проект | ЭП | Квартира 125 кв.м. в ЖК "Настоящее"<br>Москва, ул. . | Лист                                                         | Листов                                                                                |
|                           |               |    |                                                      | л.10                                                         |                                                                                       |
| План расположения розеток |               |    | Заказчик:                                            | Дизайнер:<br>Станкевич Э.А.<br>8-903-966-9897<br>esta.design |  |

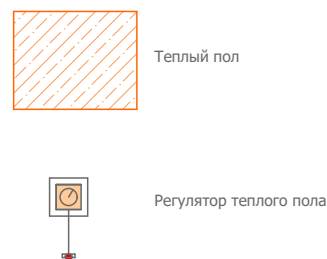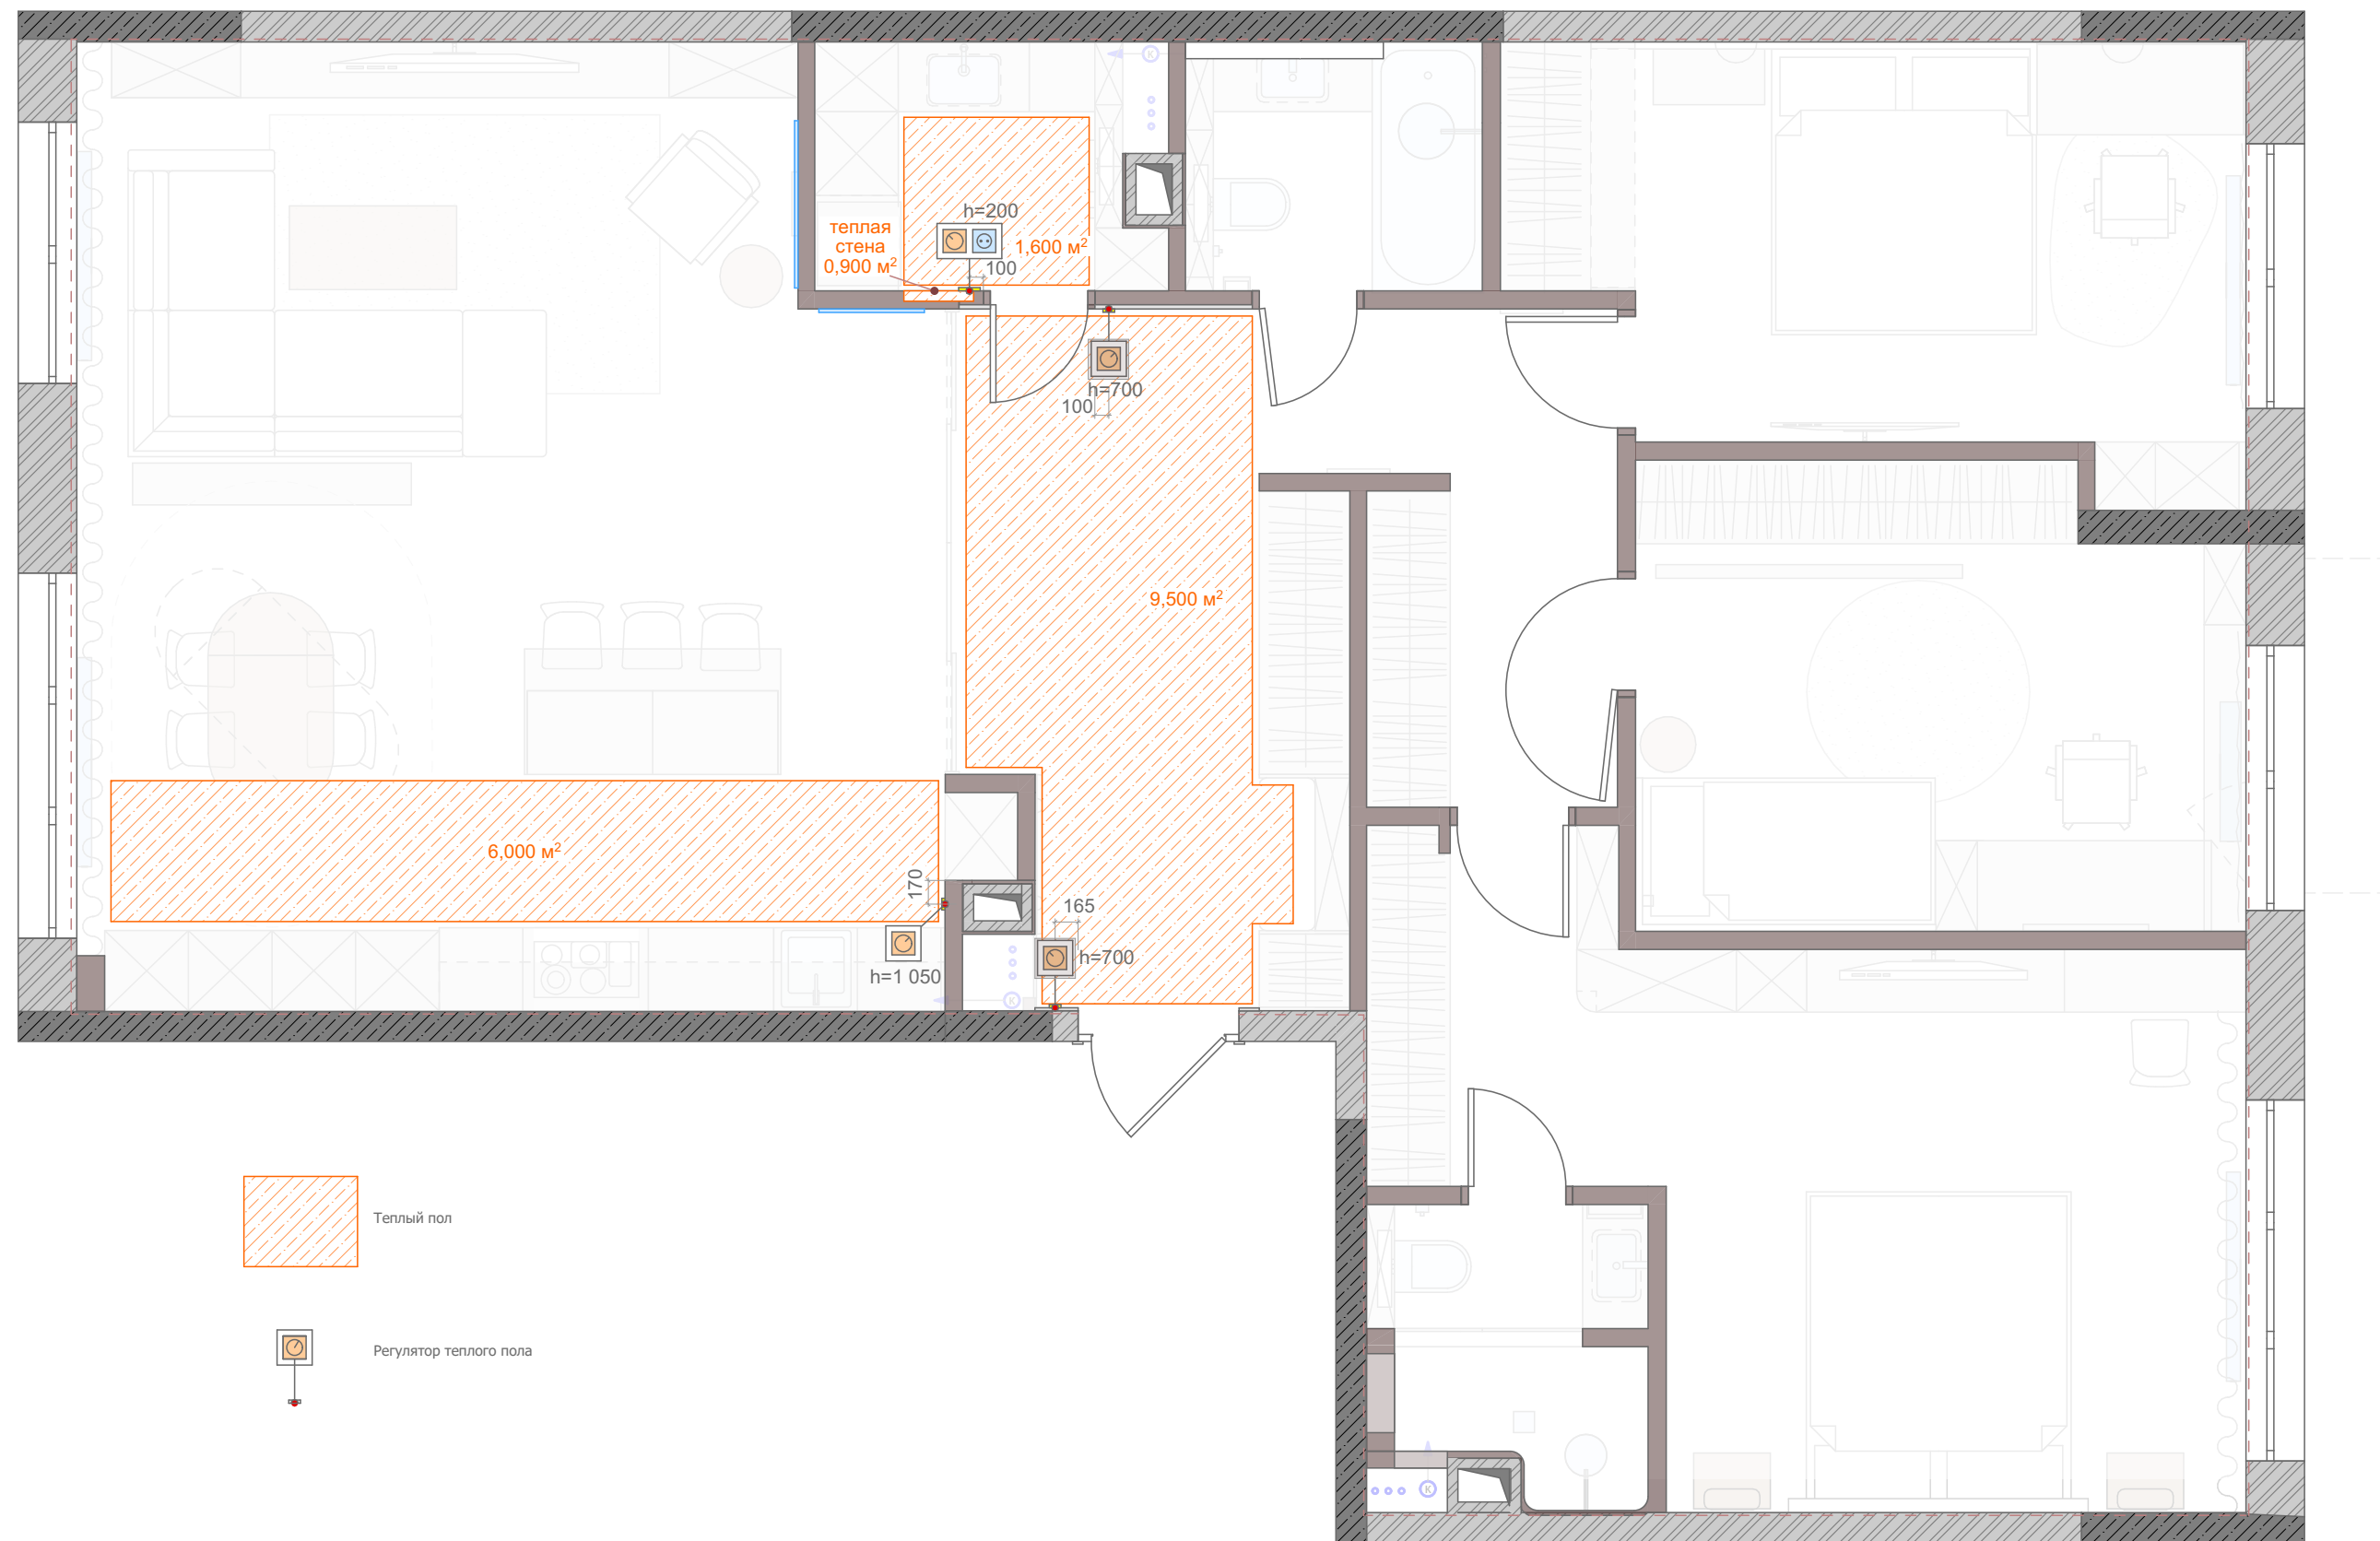

Для проверки и согласования. Не для производства ремонтных работ!


|                   |               |    |                                                               |                                                              |                                                                                       |
|-------------------|---------------|----|---------------------------------------------------------------|--------------------------------------------------------------|---------------------------------------------------------------------------------------|
| М<br>1:50         | Дизайн-проект | ЭП | Квартира 125 кв.м. в ЖК "Настоящее"<br>Москва, ул. Винницкая, | Лист                                                         | Листов                                                                                |
|                   |               |    |                                                               | л.11                                                         |                                                                                       |
| План теплого пола |               |    | Заказчик:                                                     | Дизайнер:<br>Станкевич Э.А.<br>8-903-966-9897<br>esta.design |  |



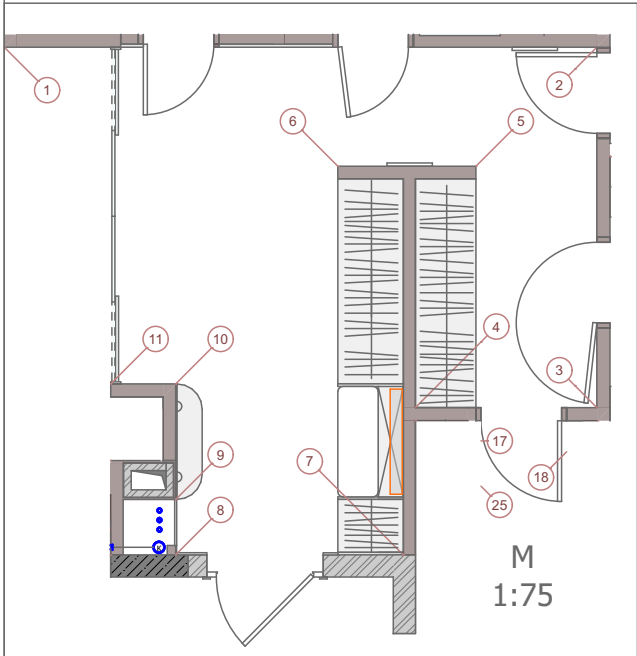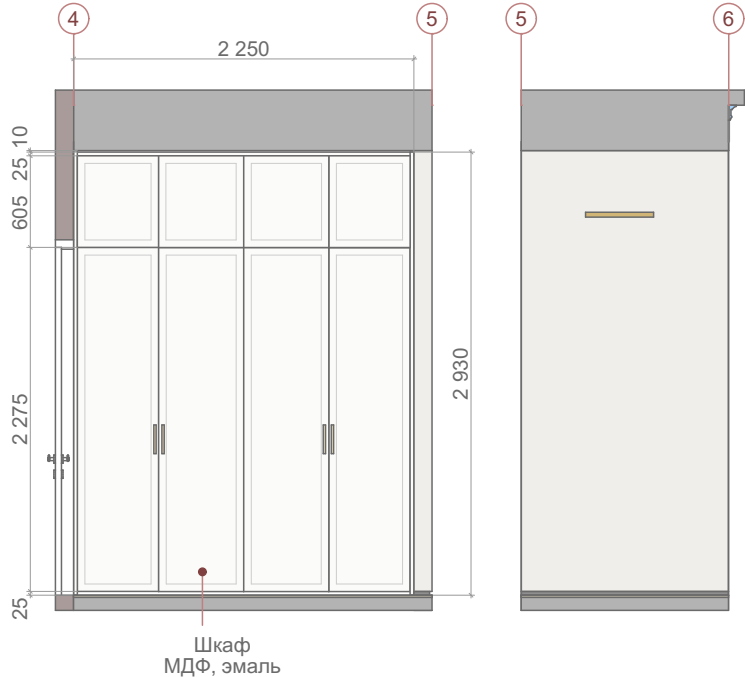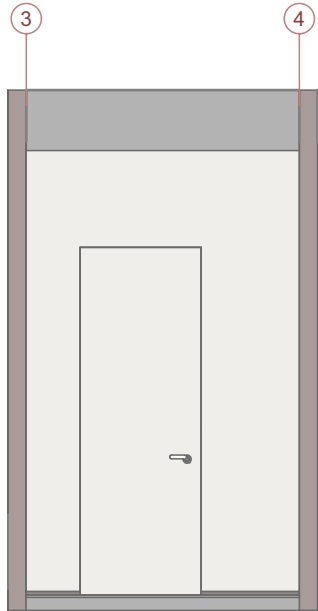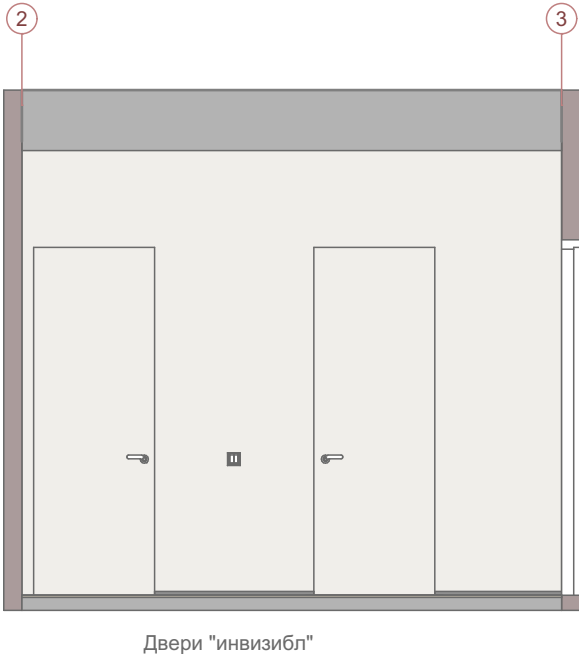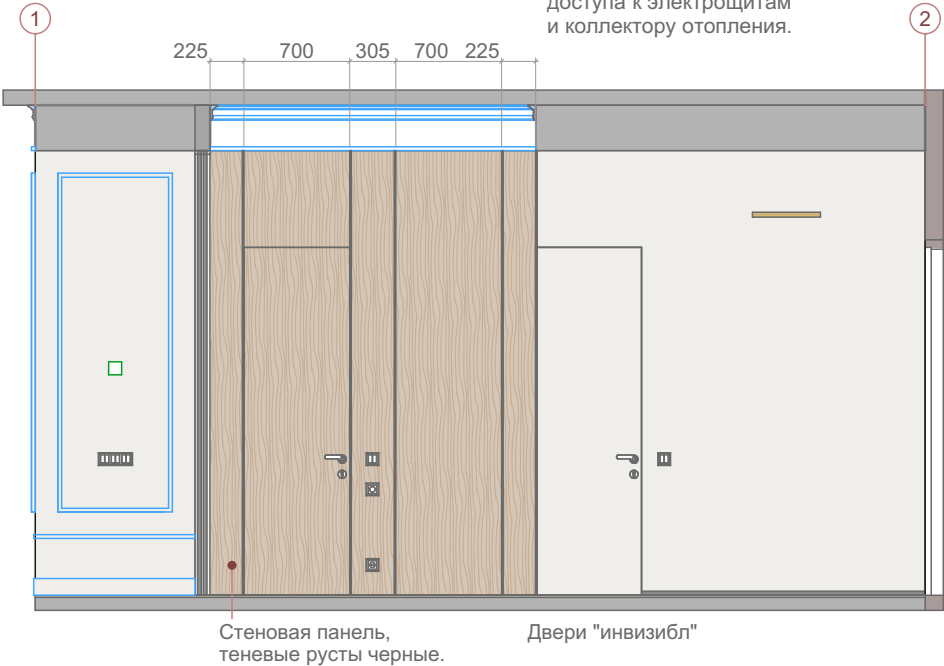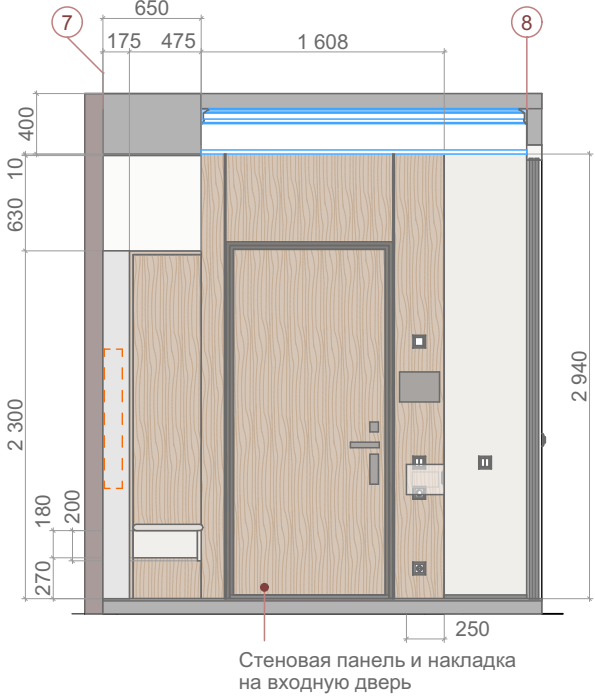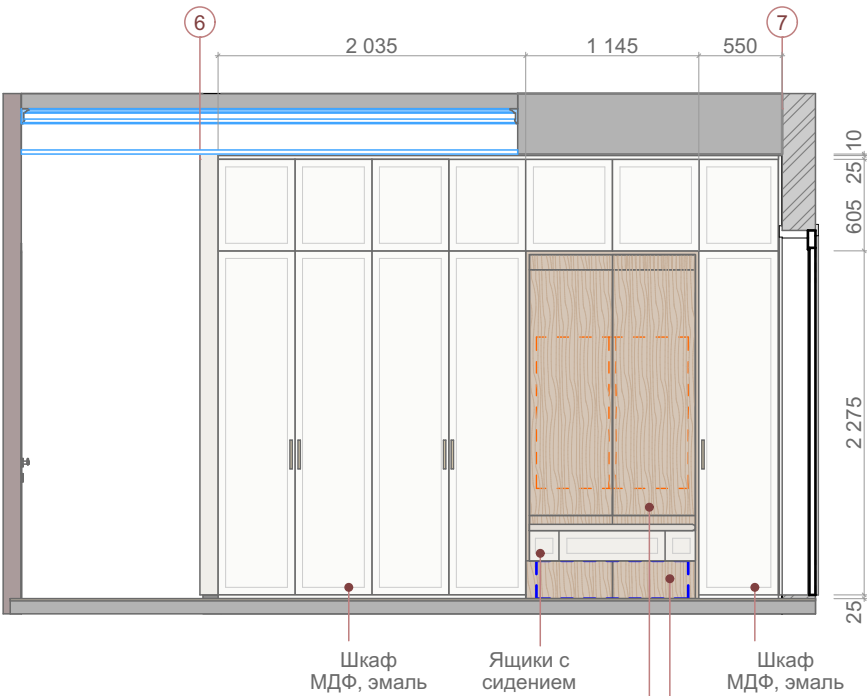


Для проверки и согласования. Не для производства ремонтных работ!

|                                              |               |    |                                                               |                                                              |                                                                                       |
|----------------------------------------------|---------------|----|---------------------------------------------------------------|--------------------------------------------------------------|---------------------------------------------------------------------------------------|
| М<br>1:50                                    | Дизайн-проект | ЭП | Квартира 125 кв.м. в ЖК "Настоящее"<br>Москва, ул. Винницкая, | Лист                                                         | Листов                                                                                |
|                                              |               |    |                                                               | л.13                                                         |                                                                                       |
| Развертка стен прихожей и коридора с мебелью |               |    | Заказчик: .                                                   | Дизайнер:<br>Станкевич Э.А.<br>8-903-966-9897<br>esta.design |  |

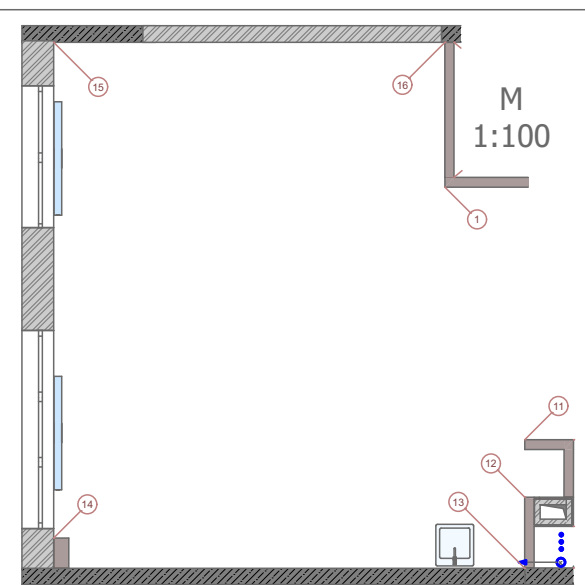


Молдинг Orac PX103  
19 шт.

|                                          |               |    |                                                               |                                                              |                                                                                       |
|------------------------------------------|---------------|----|---------------------------------------------------------------|--------------------------------------------------------------|---------------------------------------------------------------------------------------|
| М<br>1:50                                | Дизайн-проект | ЭП | Квартира 125 кв.м. в ЖК "Настоящее"<br>Москва, ул. Винницкая, | Лист                                                         | Листов                                                                                |
|                                          |               |    |                                                               | л.14                                                         |                                                                                       |
| Развертка стен кухни-гостиной без мебели |               |    | Заказчик:                                                     | Дизайнер:<br>Станкевич Э.А.<br>8-903-966-9897<br>esta.design |  |

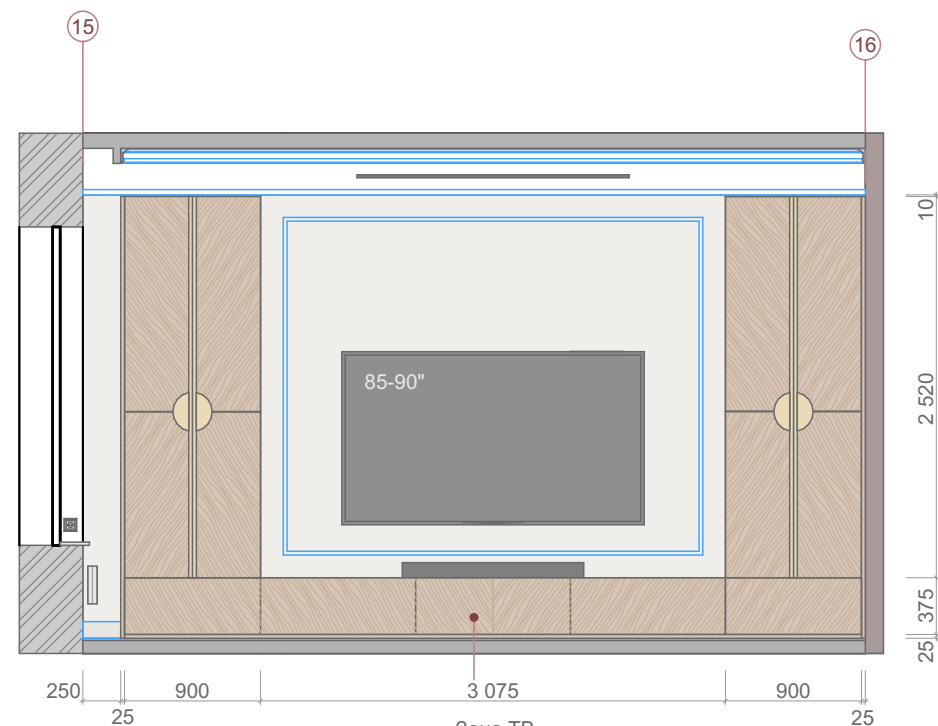


Зона ТВ.  
Шпон, диагональная раскладка.  
Декоративные ручки латунь.

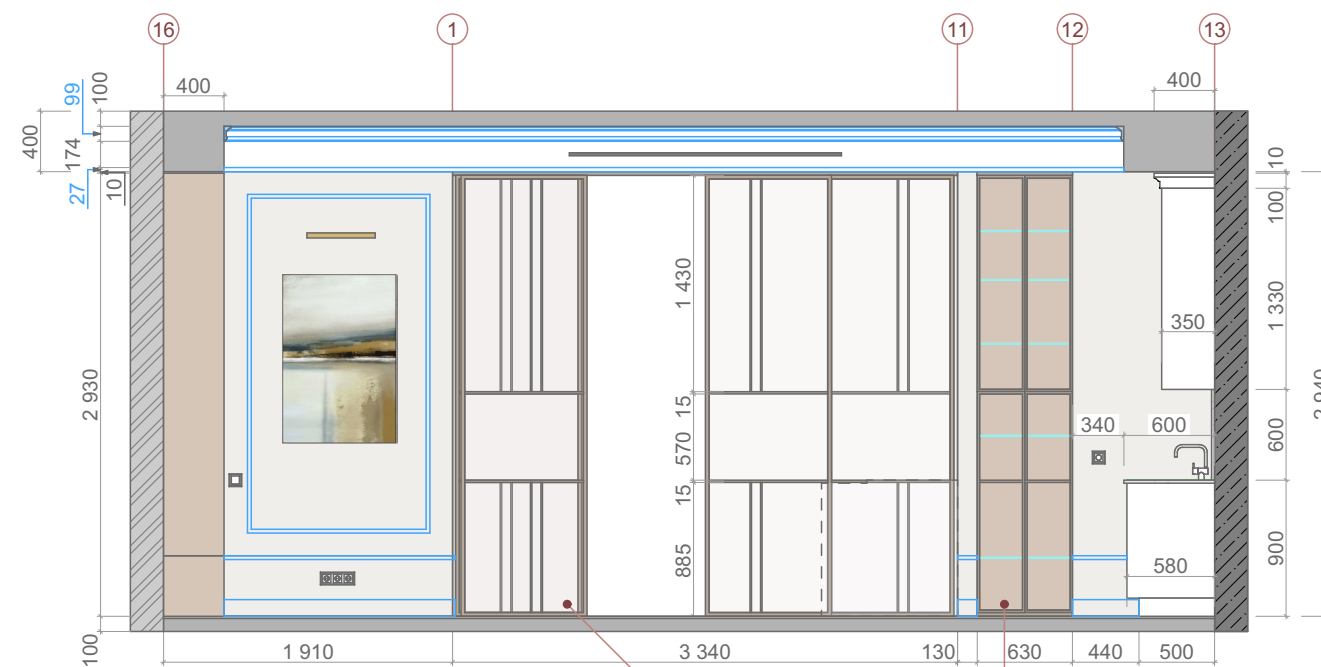

Раздвижная перегородка 4 секции.  
Стекло, профиль бронза.





Витрина с подсветкой:  
Стекло, профиль бронза,  
внутри - шпон, полки стеклянные.  
Глубина 520мм.

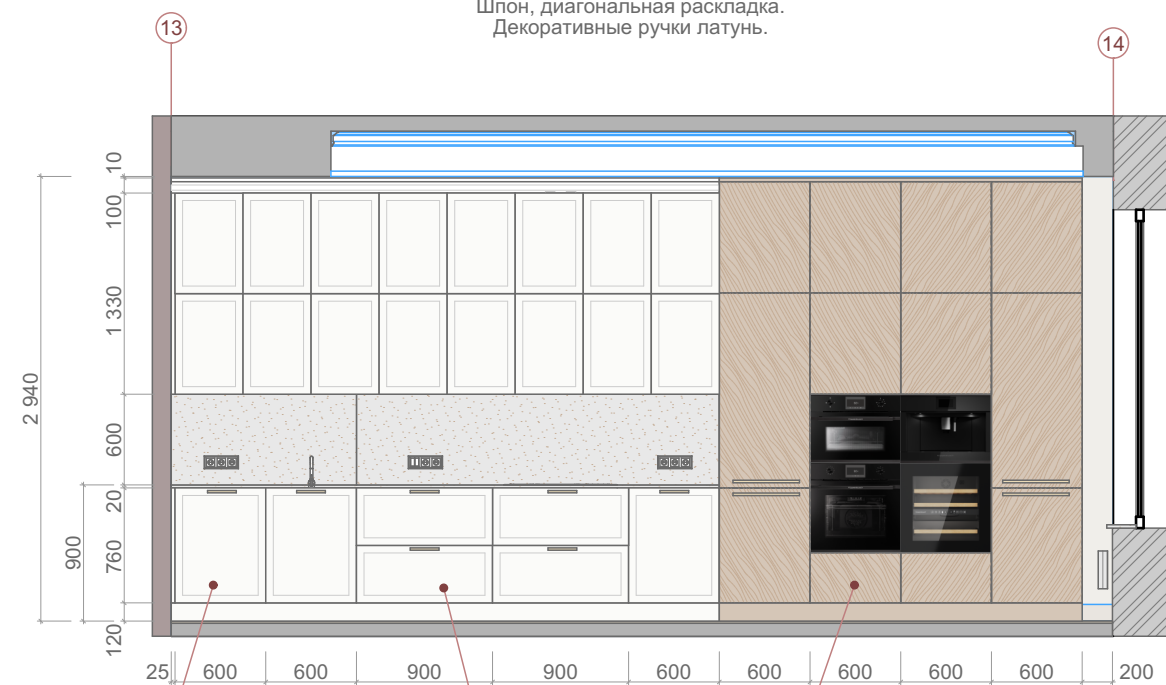

ПММ


Зона кухни.  
МДФ, эмаль, столешница и фартук - кварц

Колонны с техникой:  
СВЧ, духовка,  
кофемашина, винный шкаф.  
Шпон, диагональная раскладка.

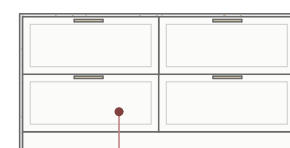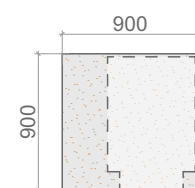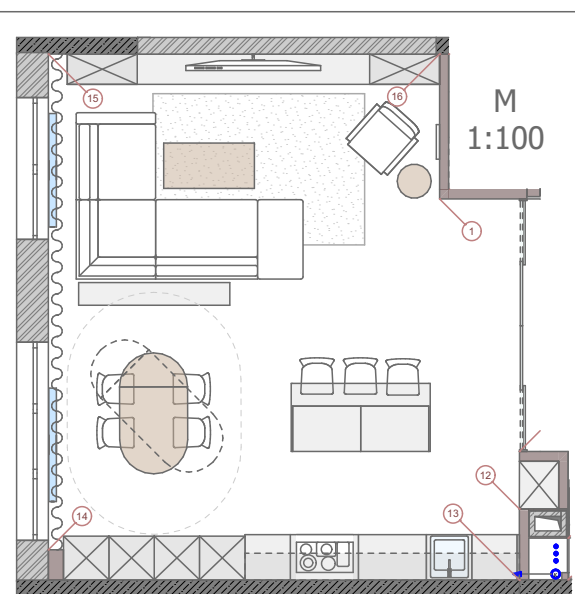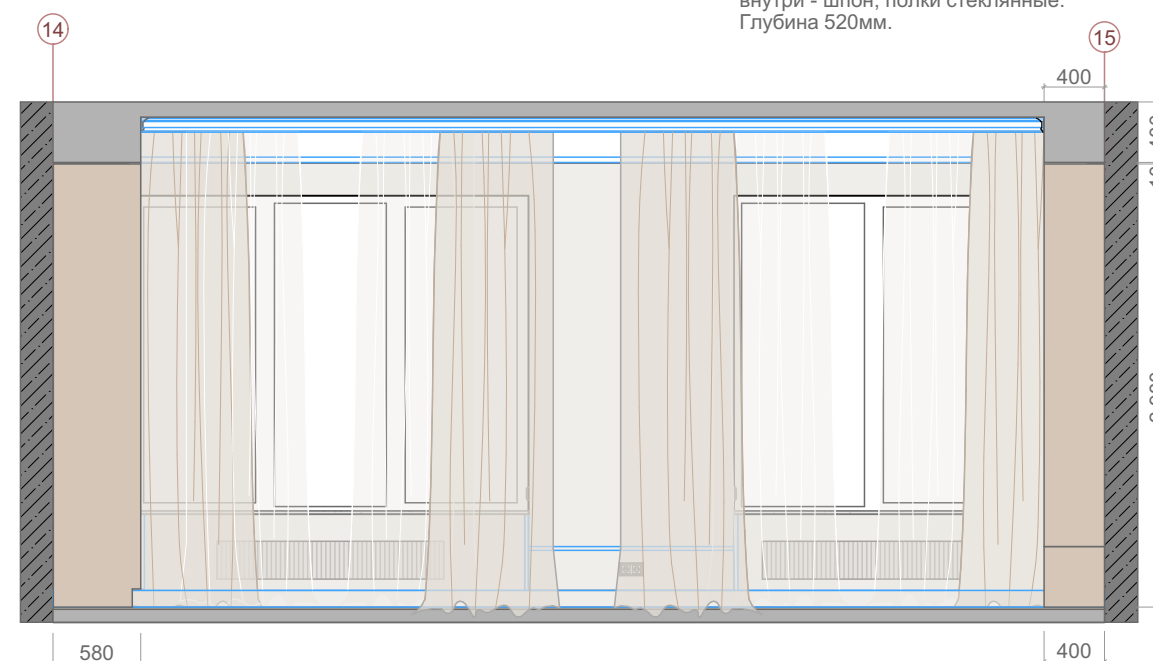

остров со стороны кухни  
1 840


остров со стороны гостиной

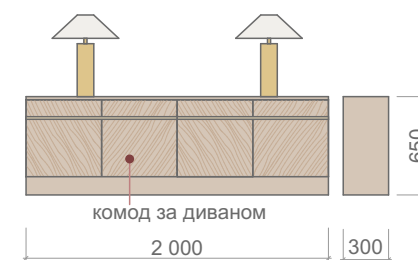


комод за диваном

Для проверки и согласования. Не для производства ремонтных работ!




|                                              |               |    |                                                                   |                                                              |                                                                                       |
|----------------------------------------------|---------------|----|-------------------------------------------------------------------|--------------------------------------------------------------|---------------------------------------------------------------------------------------|
| М<br>1:50                                    | Дизайн-проект | ЭП | Квартира 125 кв.м. в ЖК "Настоящее"<br>Москва, ул. Винницкая, ... | Лист                                                         | Листов                                                                                |
|                                              |               |    |                                                                   | л.15                                                         |                                                                                       |
| Развертка стен кухни - гостиной с<br>мебелью |               |    | Заказчик: -                                                       | Дизайнер:<br>Станкевич Э.А.<br>8-903-966-9897<br>esta.design |  |

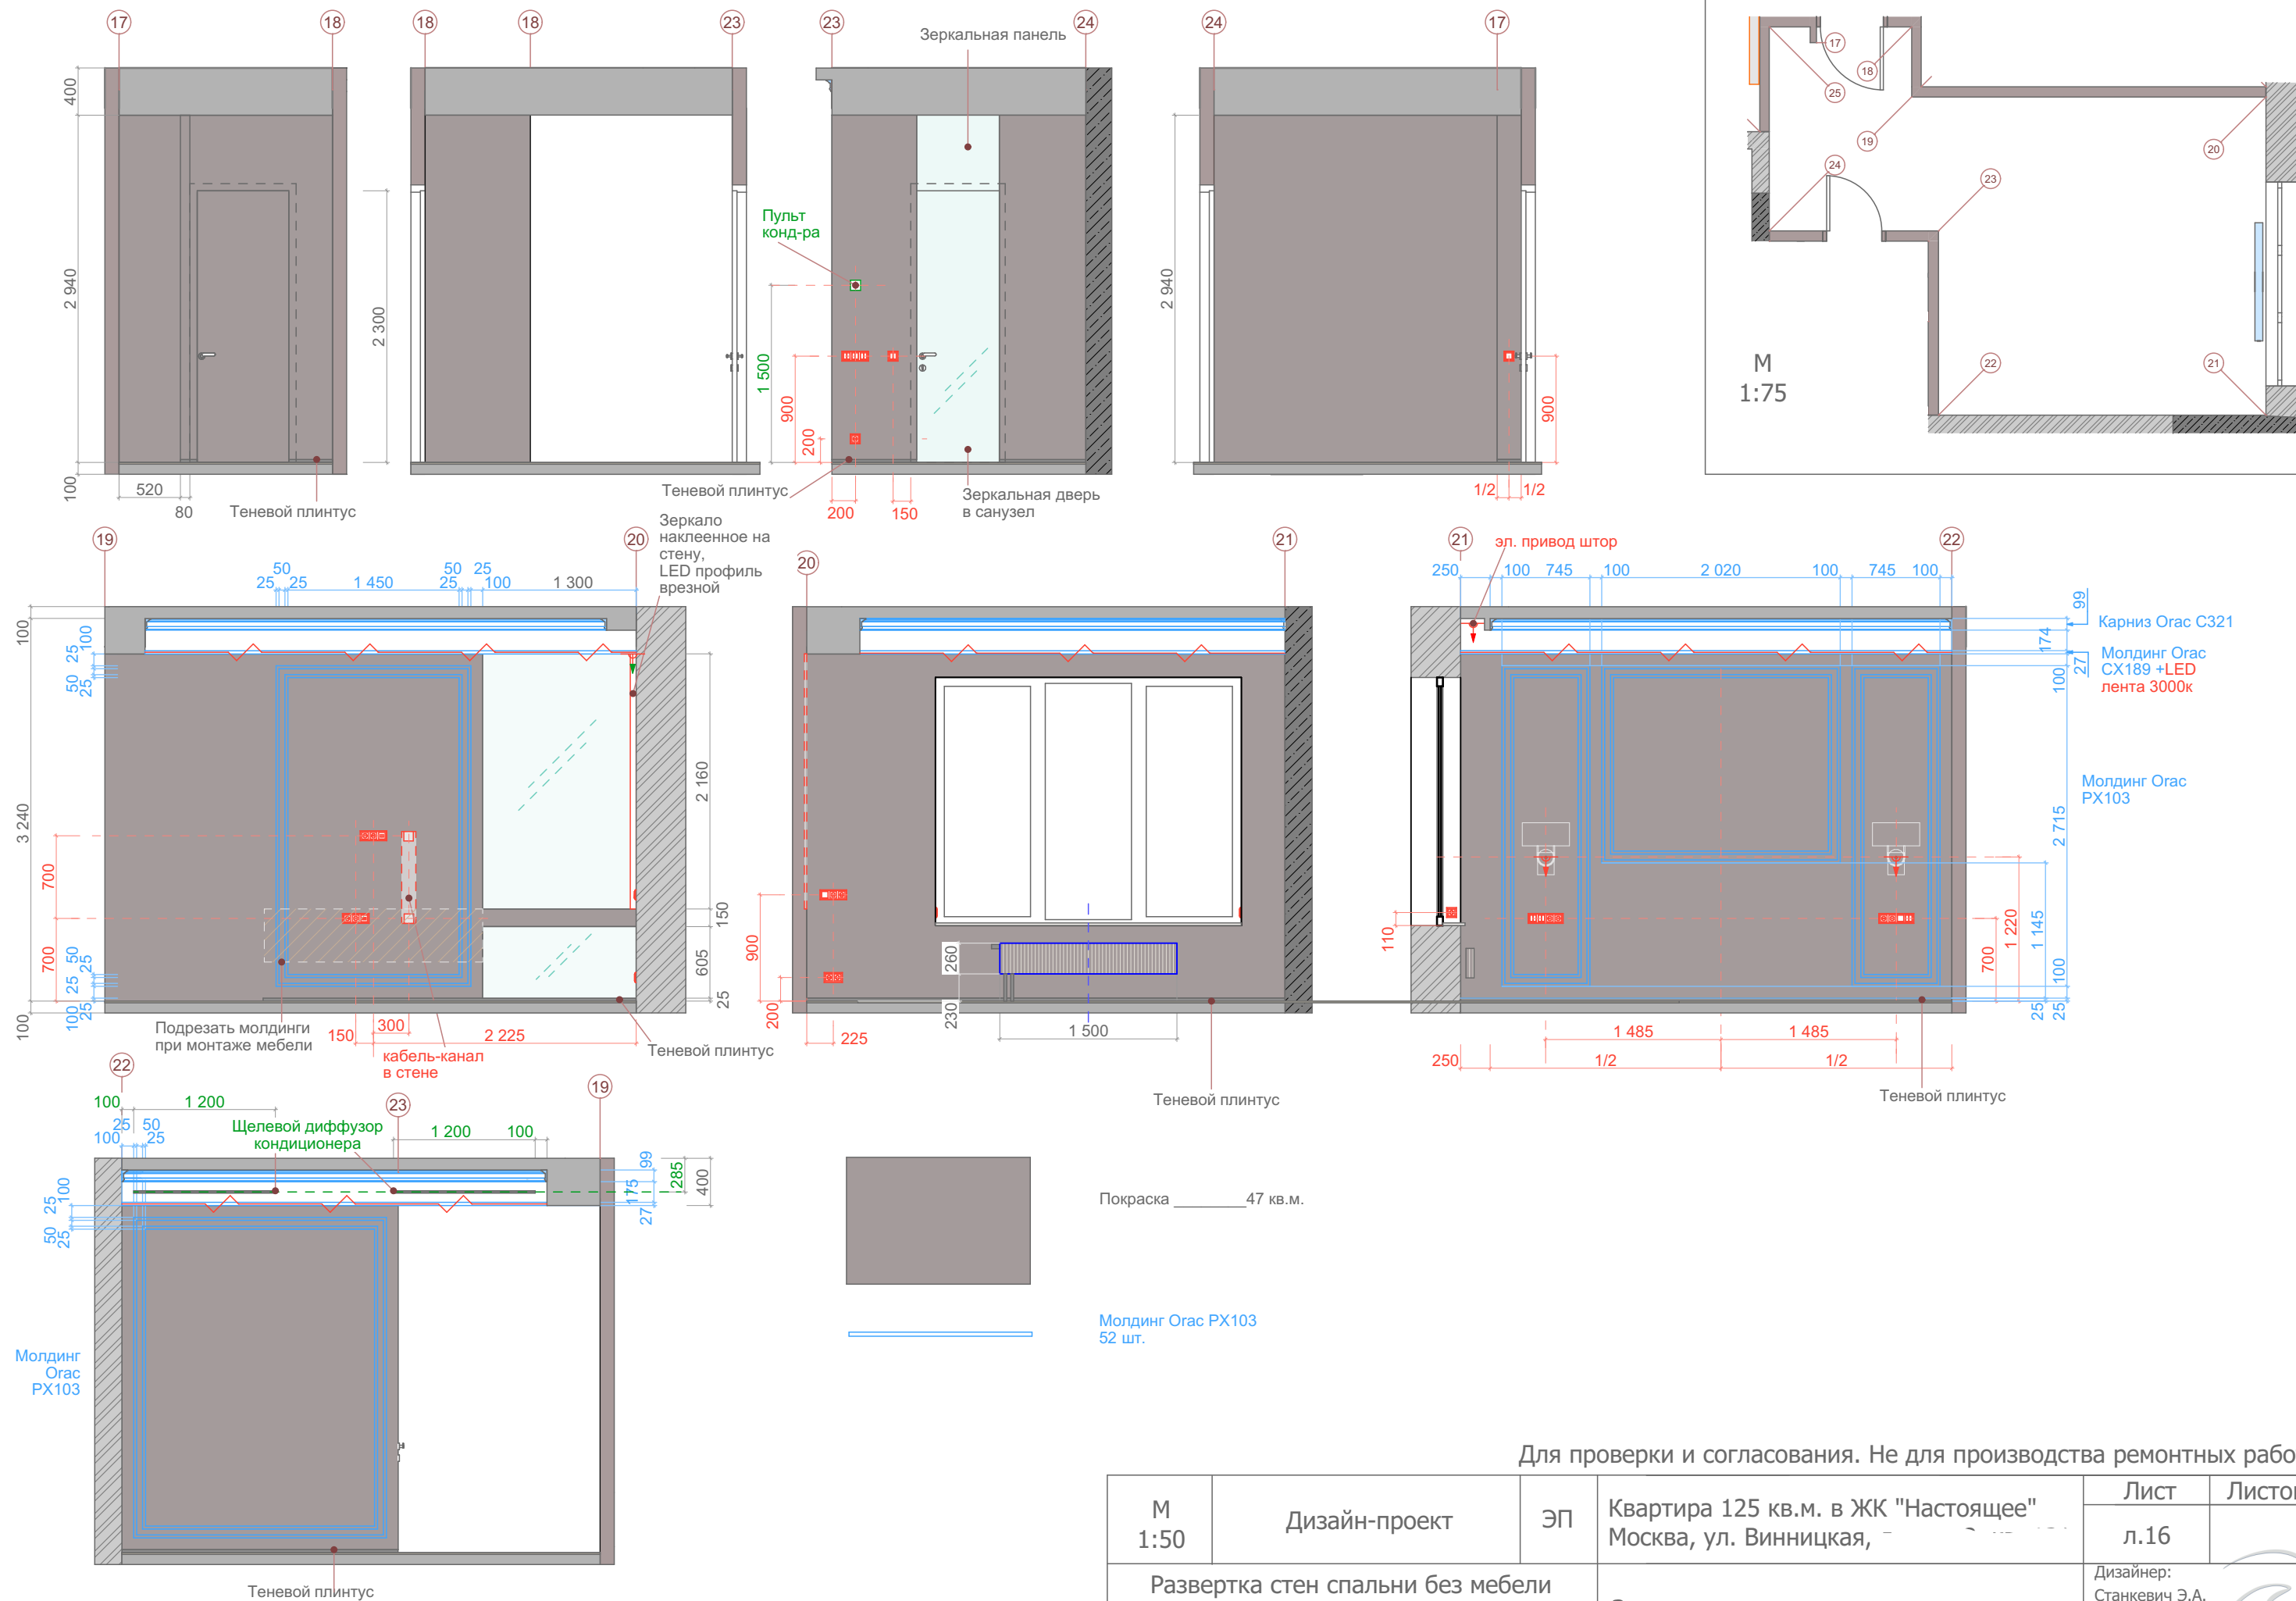

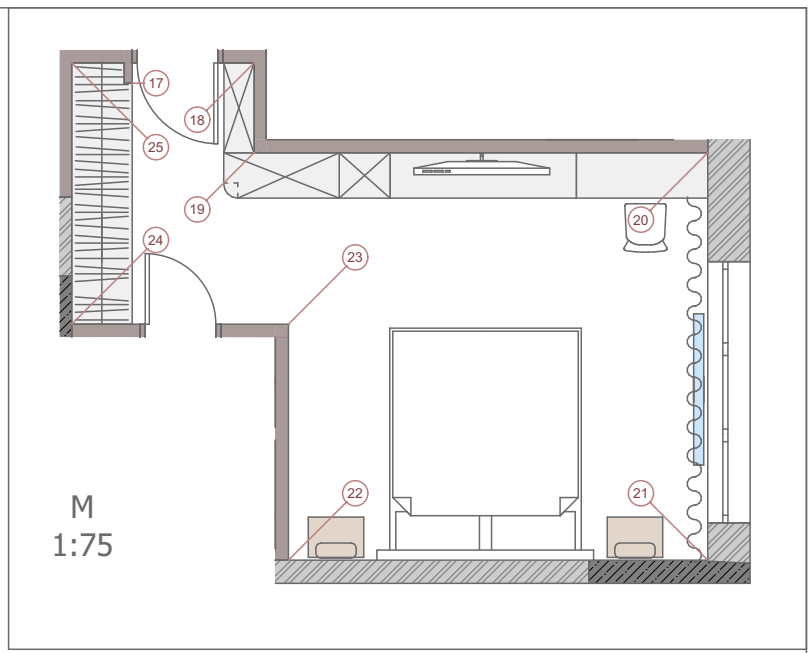




Для проверки и согласования. Не для производства ремонтных работ!

|                                  |               |    |                                                               |                                                              |                                                                                       |
|----------------------------------|---------------|----|---------------------------------------------------------------|--------------------------------------------------------------|---------------------------------------------------------------------------------------|
| М<br>1:50                        | Дизайн-проект | ЭП | Квартира 125 кв.м. в ЖК "Настоящее"<br>Москва, ул. Винницкая, | Лист                                                         | Листов                                                                                |
|                                  |               |    |                                                               | л.17                                                         |                                                                                       |
| Развертка стен спальни с мебелью |               |    | Заказчик: . . .                                               | Дизайнер:<br>Станкевич Э.А.<br>8-903-966-9897<br>esta.design |  |

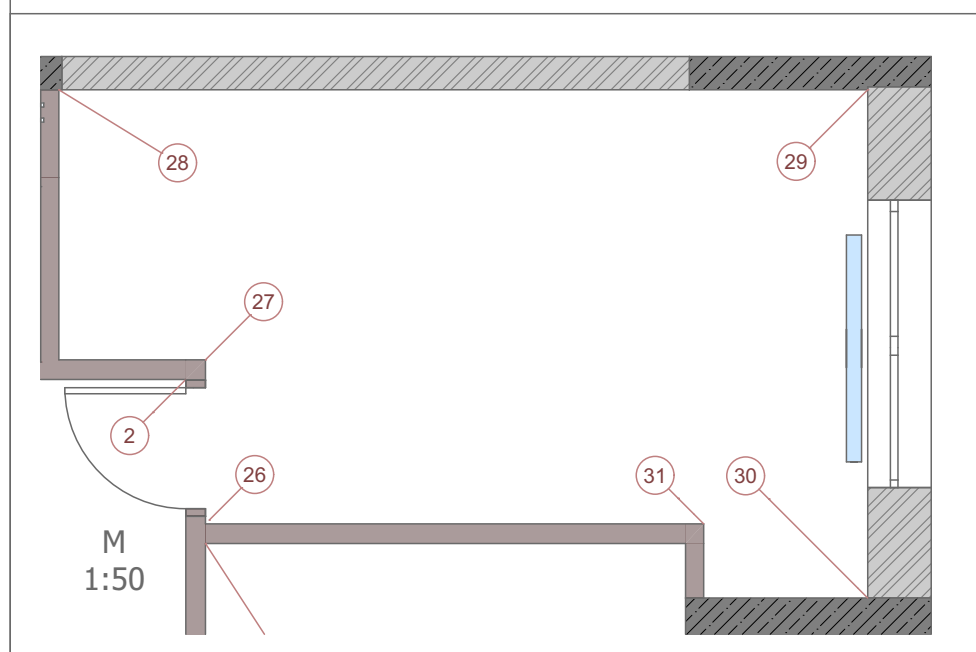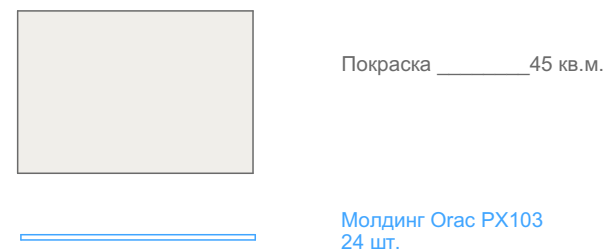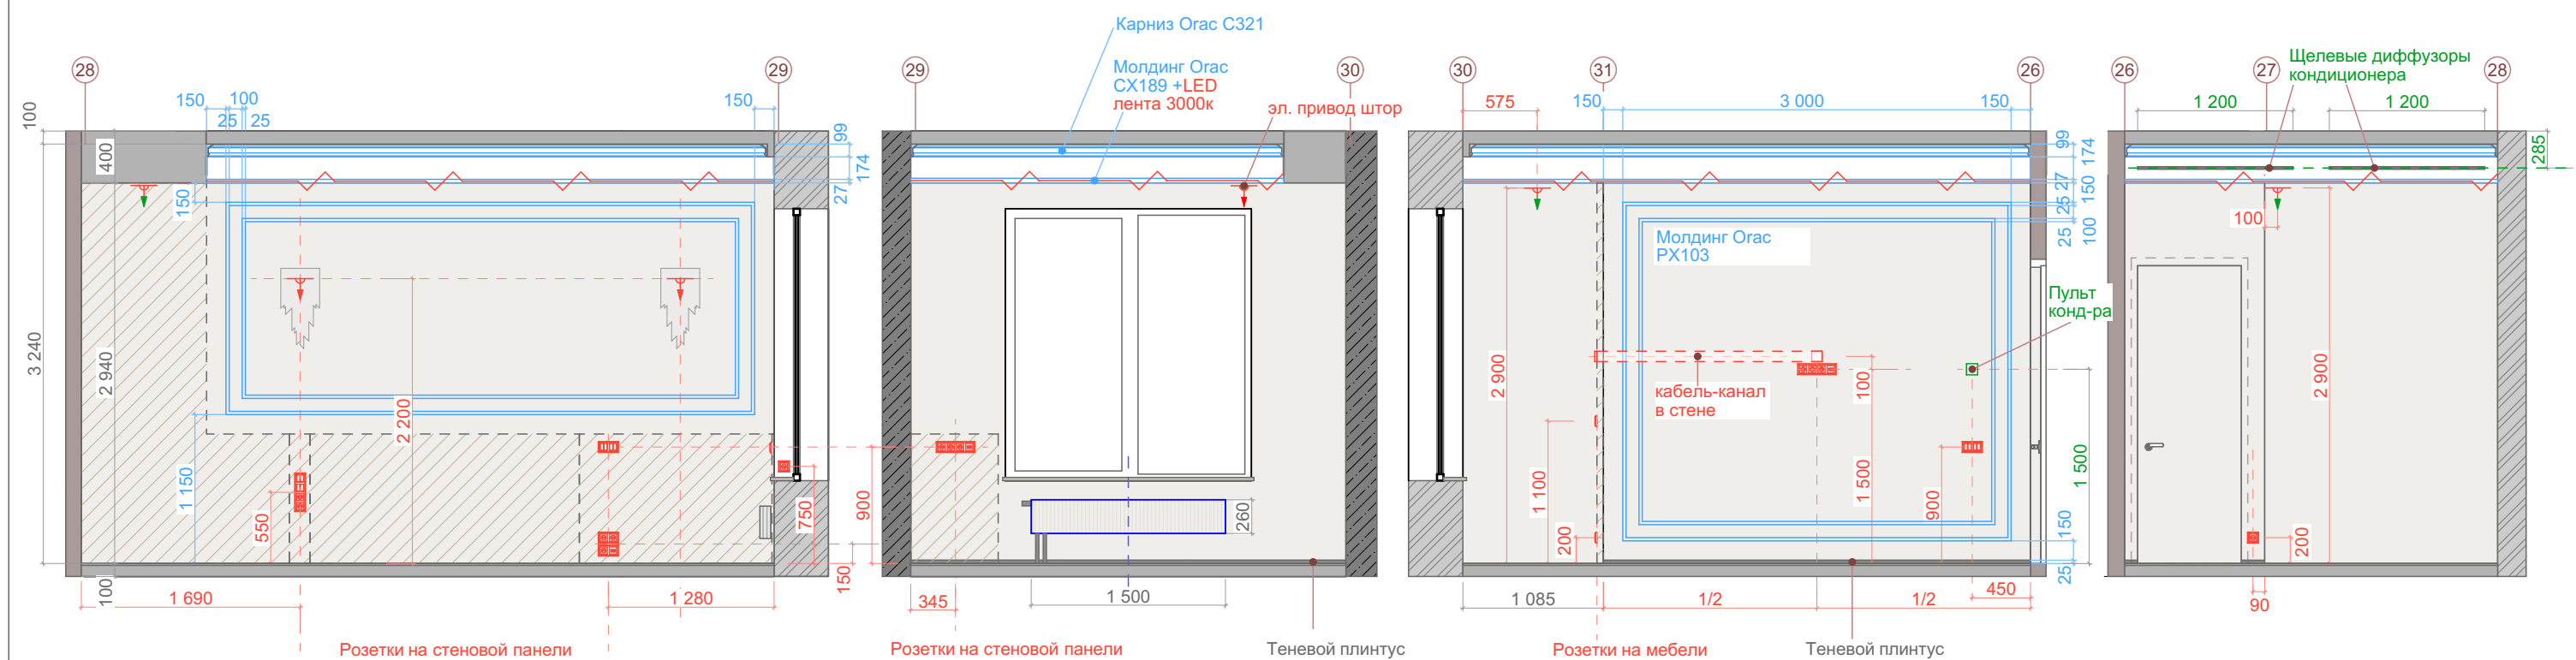


Для проверки и согласования. Не для производства ремонтных работ!

|                                     |               |    |                                                               |                                                              |                                                                                       |
|-------------------------------------|---------------|----|---------------------------------------------------------------|--------------------------------------------------------------|---------------------------------------------------------------------------------------|
| М<br>1:50                           | Дизайн-проект | ЭП | Квартира 125 кв.м. в ЖК "Настоящее"<br>Москва, ул. Винницкая, | Лист                                                         | Листов                                                                                |
|                                     |               |    |                                                               | л.18                                                         |                                                                                       |
| Развертка стен детской 1 без мебели |               |    | Заказчик: ,                                                   | Дизайнер:<br>Станкевич Э.А.<br>8-903-966-9897<br>esta.design |  |

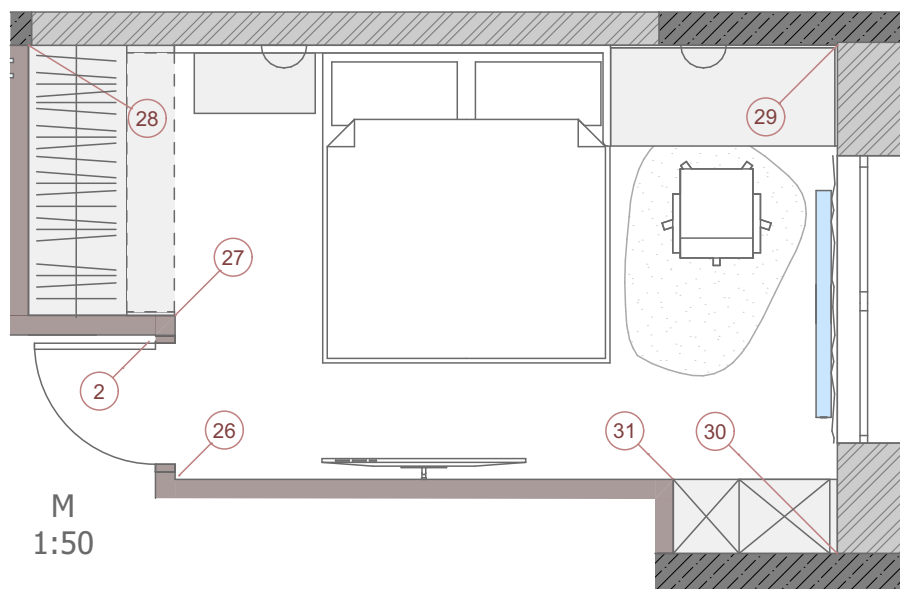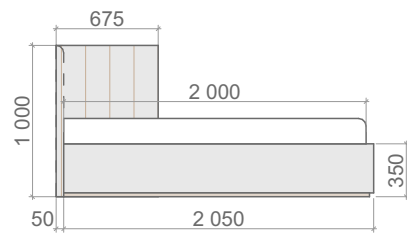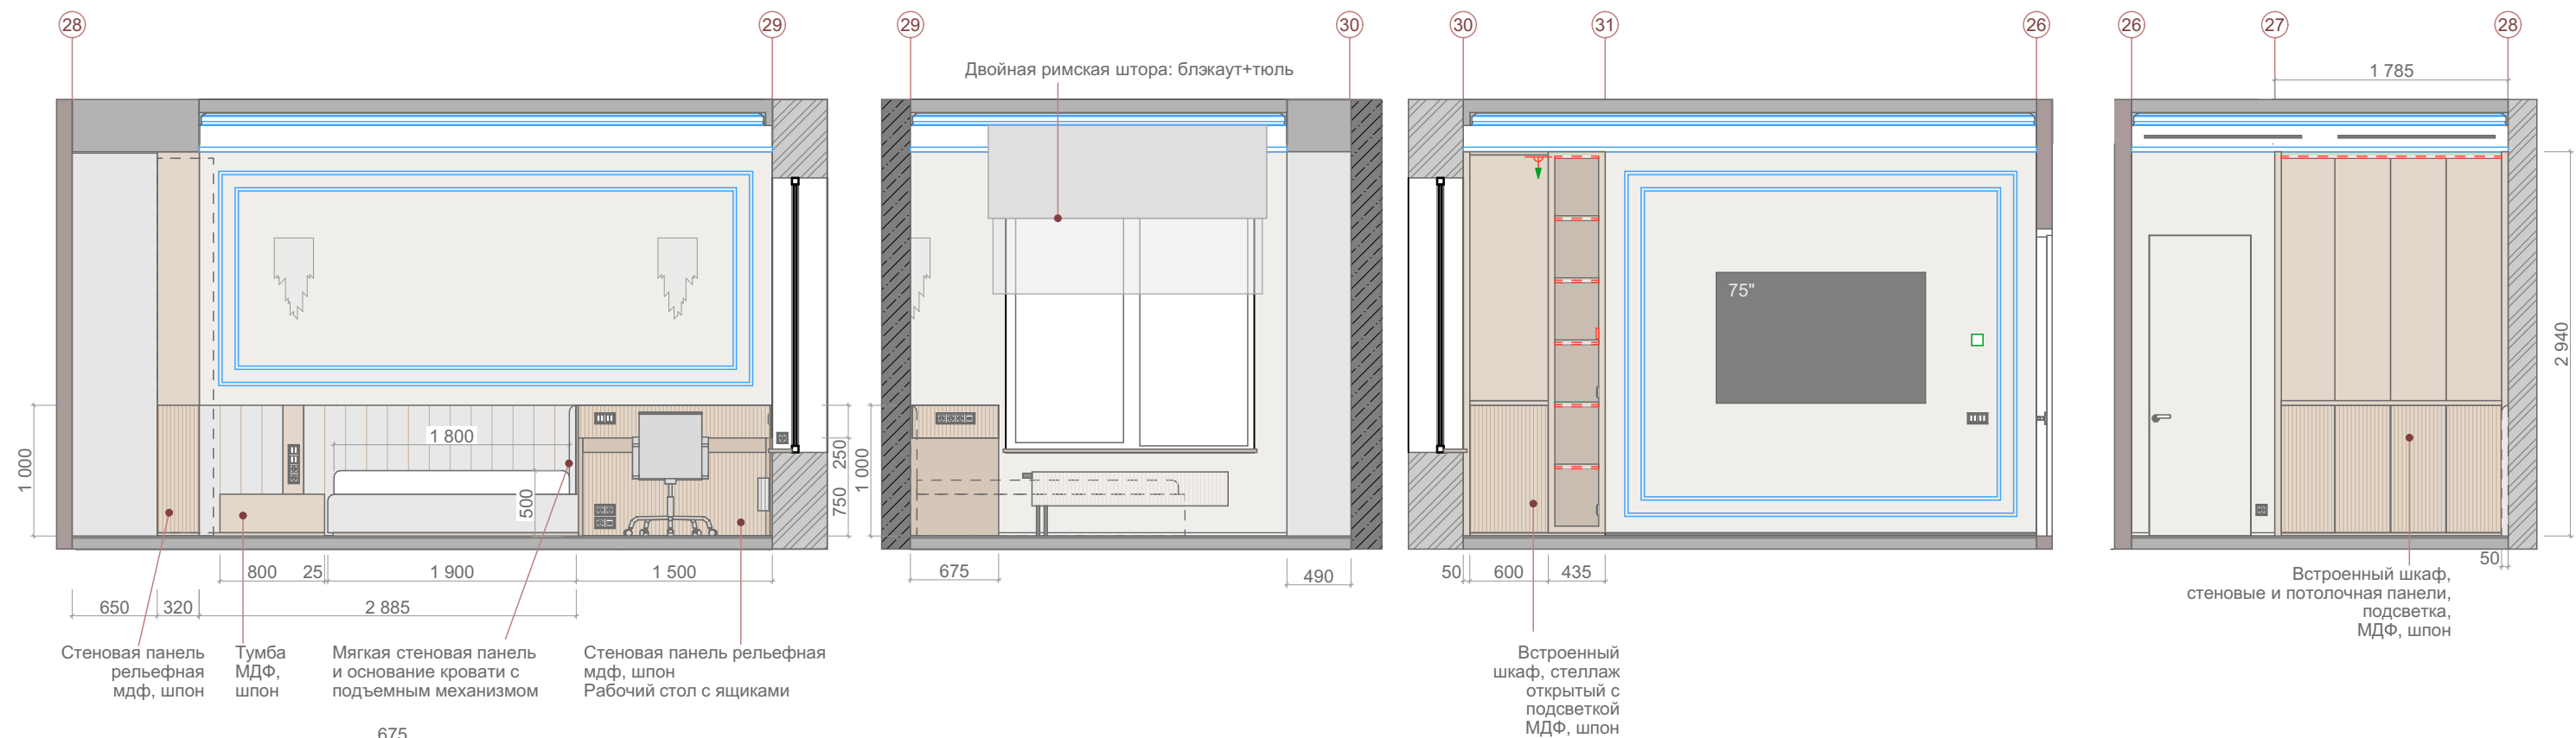


Для проверки и согласования. Не для производства ремонтных работ!

|                                    |               |    |                                                               |                                                              |                                                                                       |
|------------------------------------|---------------|----|---------------------------------------------------------------|--------------------------------------------------------------|---------------------------------------------------------------------------------------|
| М<br>1:50                          | Дизайн-проект | ЭП | Квартира 125 кв.м. в ЖК "Настоящее"<br>Москва, ул. Винницкая, | Лист                                                         | Листов                                                                                |
|                                    |               |    |                                                               | л.19                                                         |                                                                                       |
| Развертка стен детской 1 с мебелью |               |    | Заказчик:                                                     | Дизайнер:<br>Станкевич Э.А.<br>8-903-966-9897<br>esta.design |  |

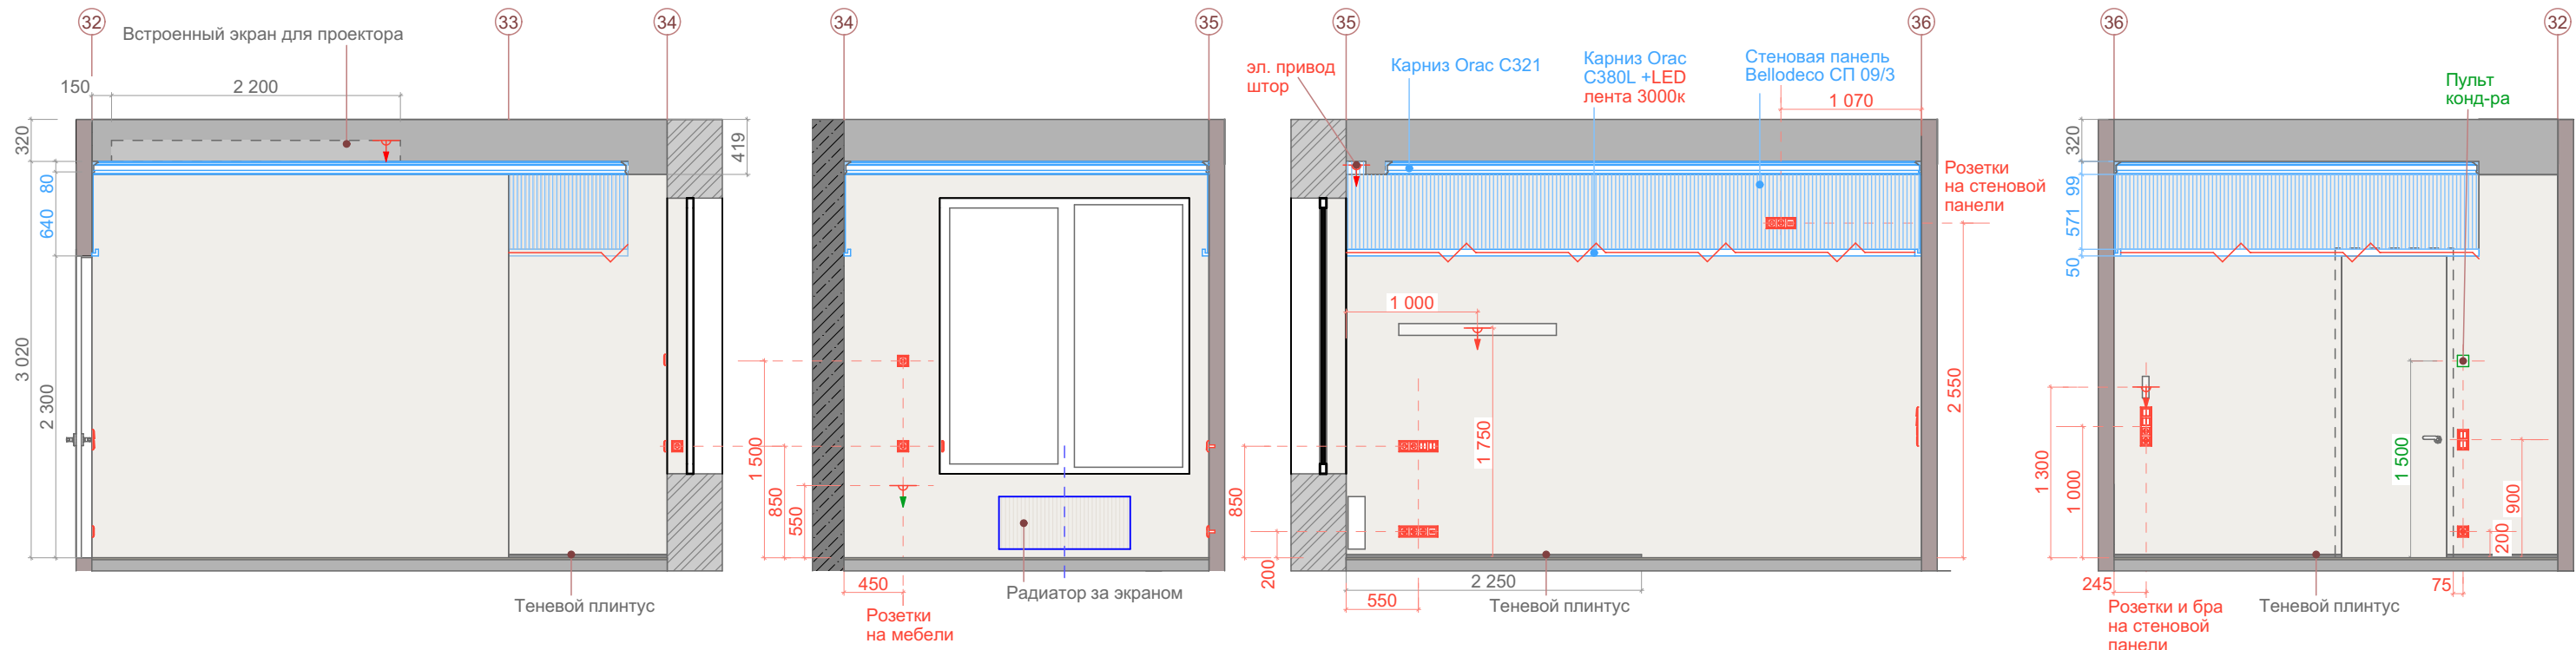

Покраска \_\_\_\_\_ 45 кв.м.

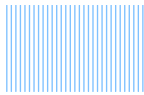


Стеновые панели  
Bellodeco СП 09/3  
Длина (мм): 3000  
Ширина (мм): 200  
Высота (мм): 10

9 шт.





Карниз Orac  
C380L  
5 шт.

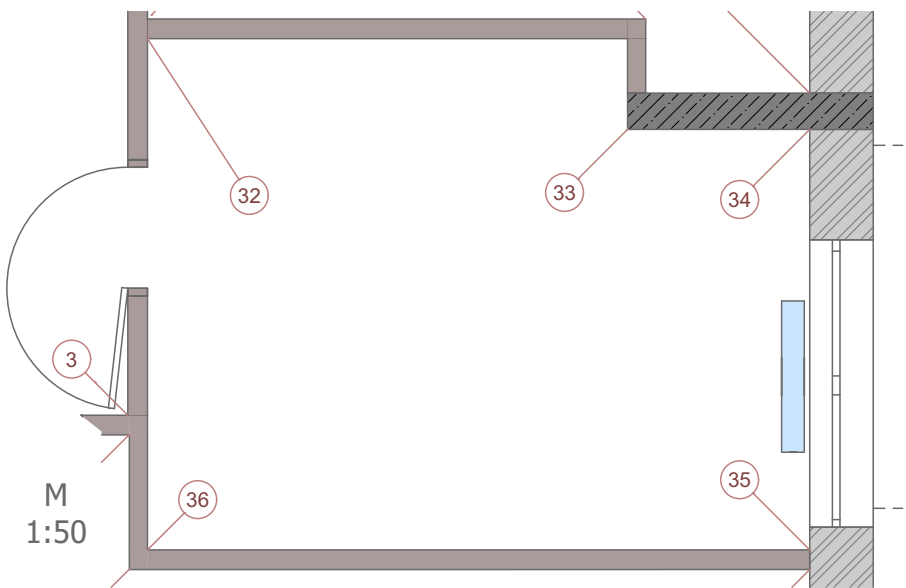


Для проверки и согласования. Не для производства ремонтных работ!

|                                      |               |    |                                                               |                                                              |                                                                                       |
|--------------------------------------|---------------|----|---------------------------------------------------------------|--------------------------------------------------------------|---------------------------------------------------------------------------------------|
| М<br>1:50                            | Дизайн-проект | ЭП | Квартира 125 кв.м. в ЖК "Настоящее"<br>Москва, ул. Винницкая. | Лист                                                         | Листов                                                                                |
|                                      |               |    |                                                               | л.20                                                         |                                                                                       |
| Развертка стен детской 2 без мебели. |               |    | Заказчик:                                                     | Дизайнер:<br>Станкевич Э.А.<br>8-903-966-9897<br>esta.design |  |

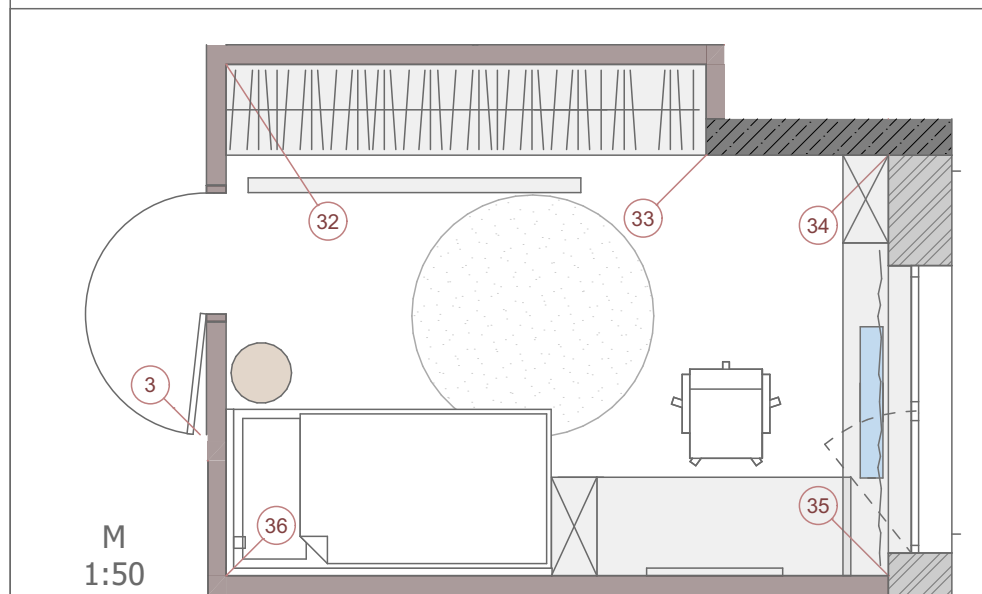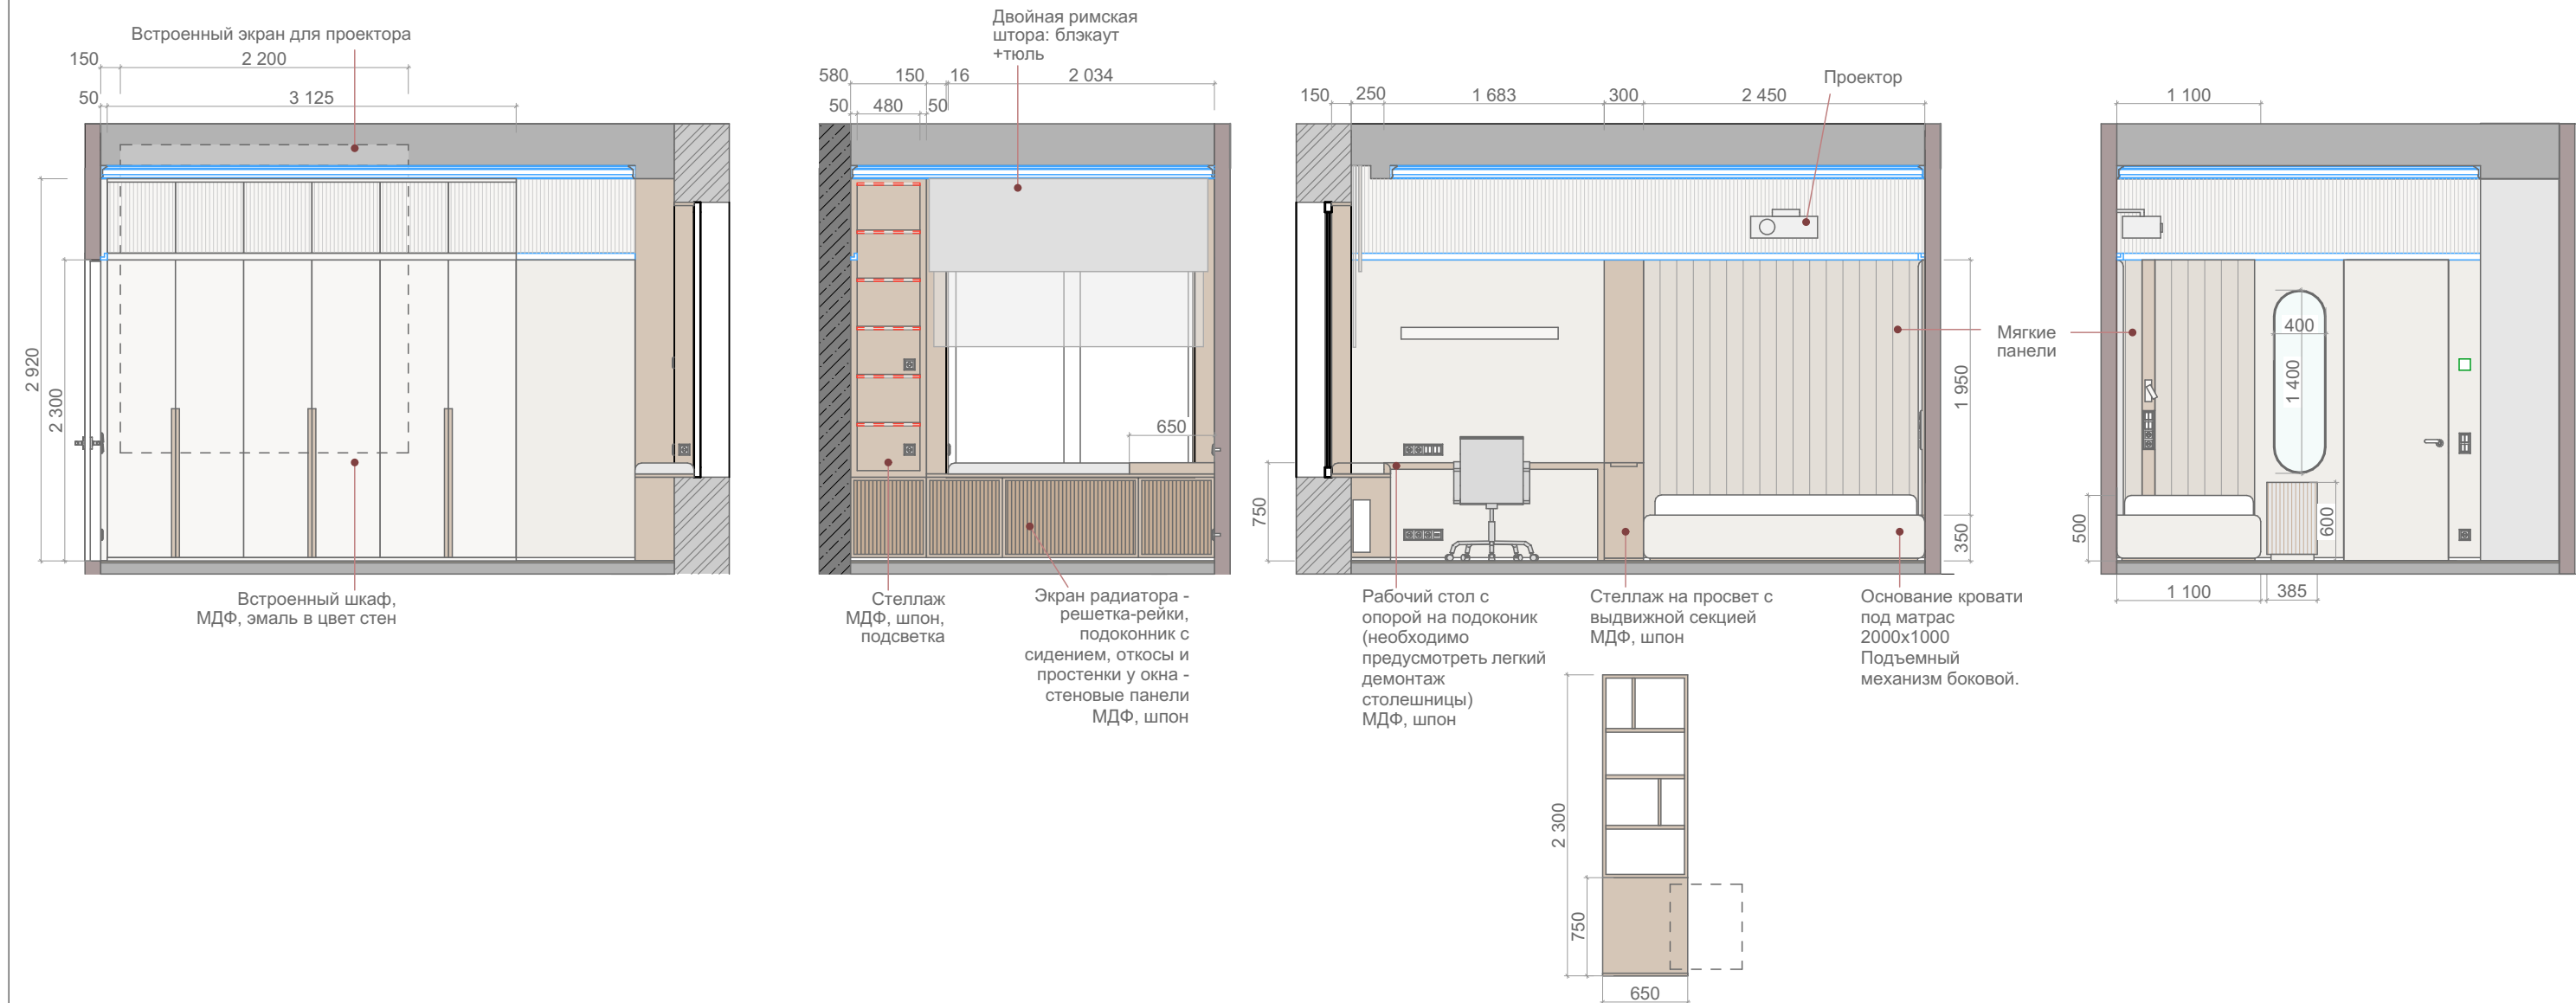


Для проверки и согласования. Не для производства ремонтных работ!

|                                    |               |    |                                                |                                                              |                                                                                       |
|------------------------------------|---------------|----|------------------------------------------------|--------------------------------------------------------------|---------------------------------------------------------------------------------------|
| М<br>1:50                          | Дизайн-проект | ЭП | Квартира 125 кв.м. в ЖК "Настоящее"<br>Москва, | Лист                                                         | Листов                                                                                |
|                                    |               |    |                                                | л.21                                                         |                                                                                       |
| Развертка стен детской 2 с мебелью |               |    | Заказчик.                                      | Дизайнер:<br>Станкевич Э.А.<br>8-903-966-9897<br>esta.design |  |

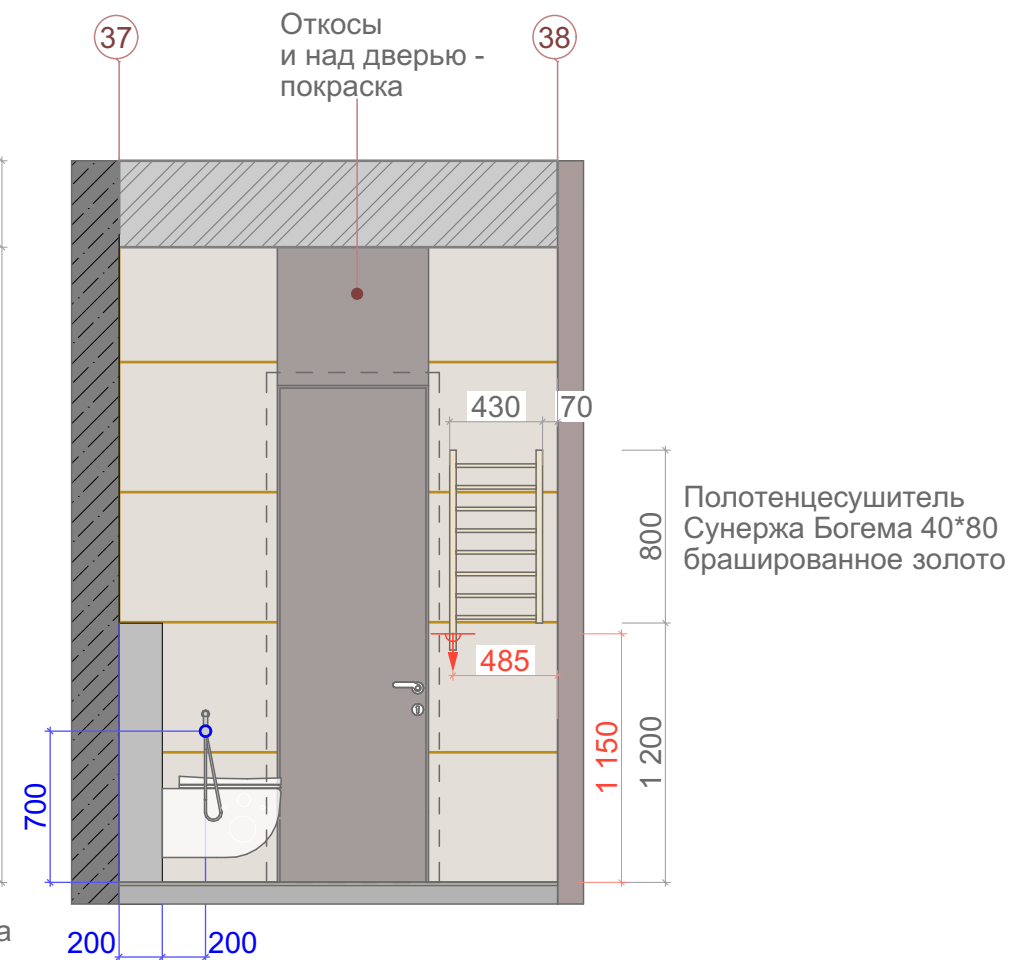


Внутренний радиус      Внутренний радиус      Внешний радиус      160


Ниши с подсветкой.  
Задняя стенка - мозаика  
Боковые - фоновый К/Г  
Размеры - по фактическому  
размеру плитки

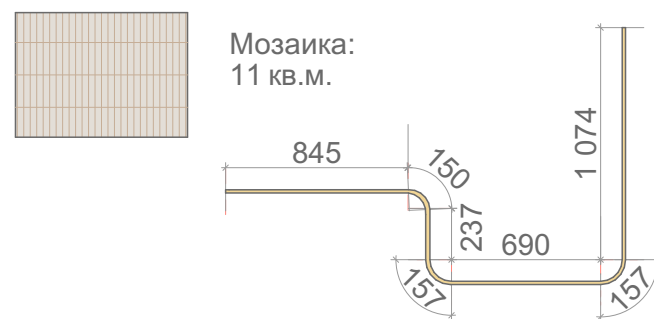




Керамогранит  
1200х600:  
25 шт.

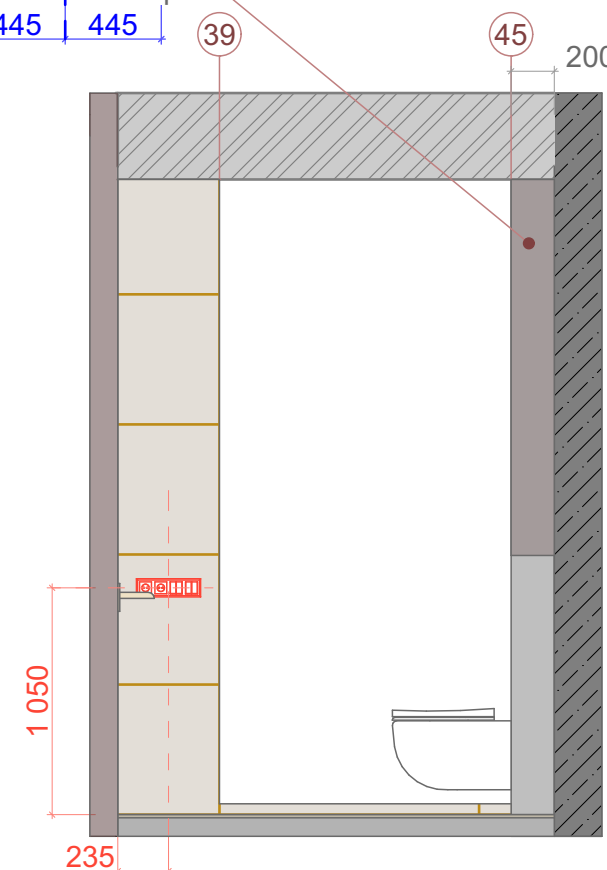


Дизайнер:  
Станкевич Э.А.  
8-903-966-9897  
esta.design

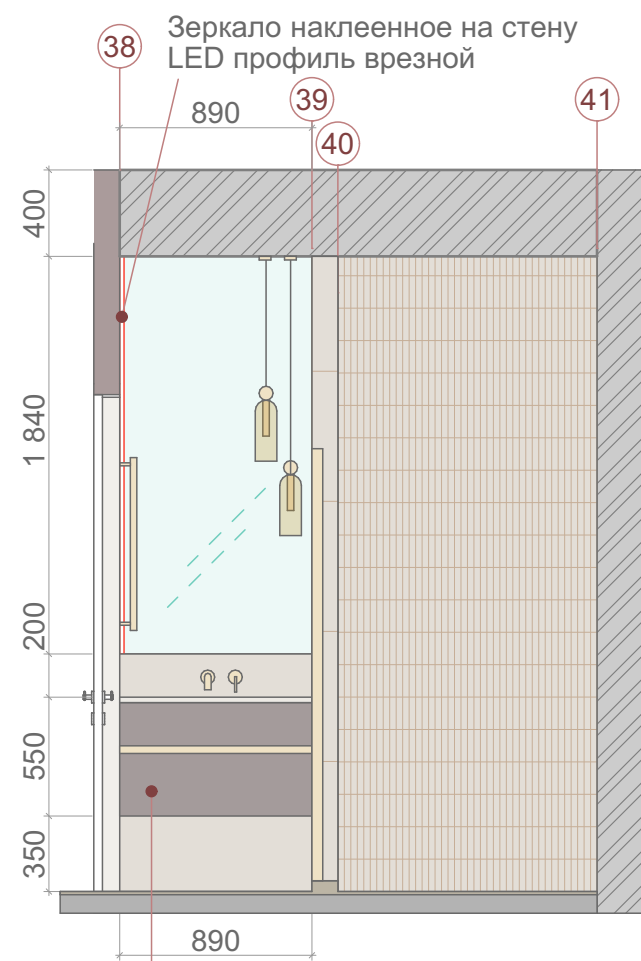


Тумба под раковину  
МДФ, эмаль,  
столешница  
белый кварц,  
раковина  
подстольного  
монтажа

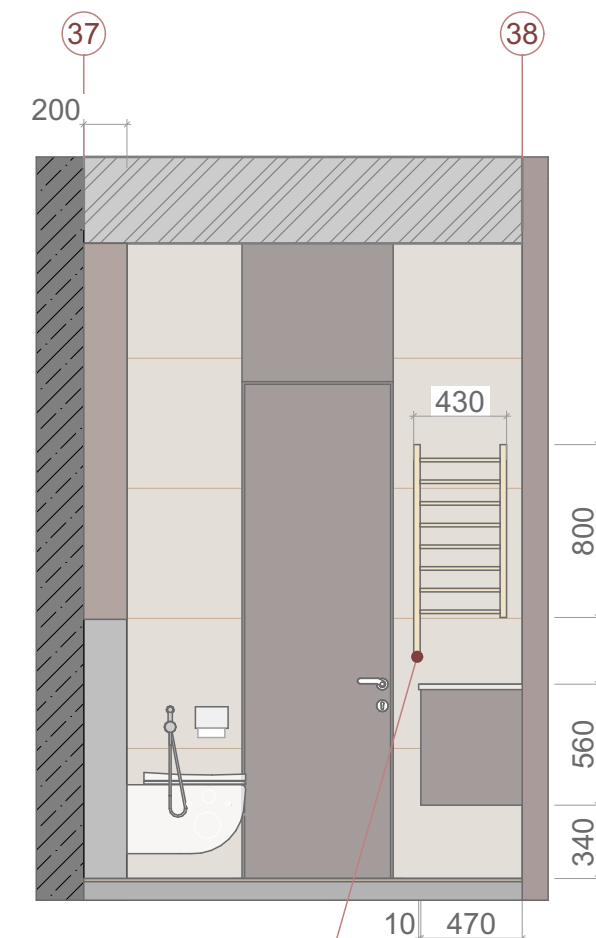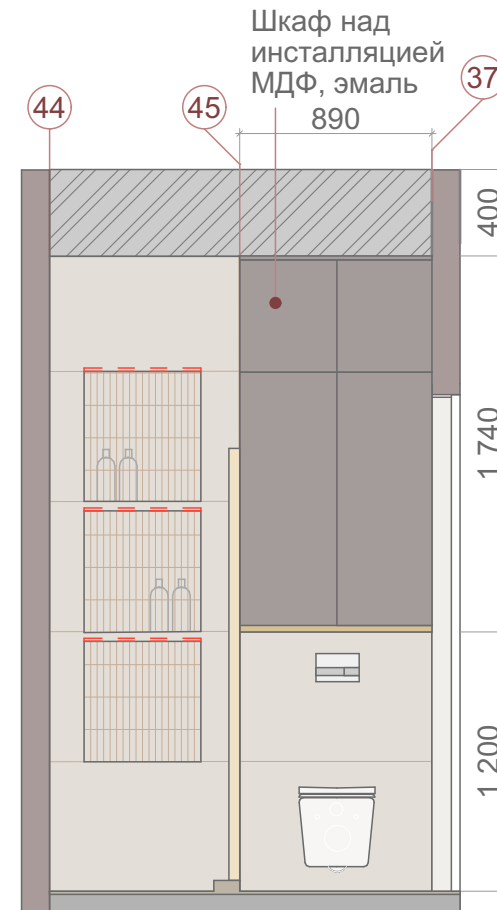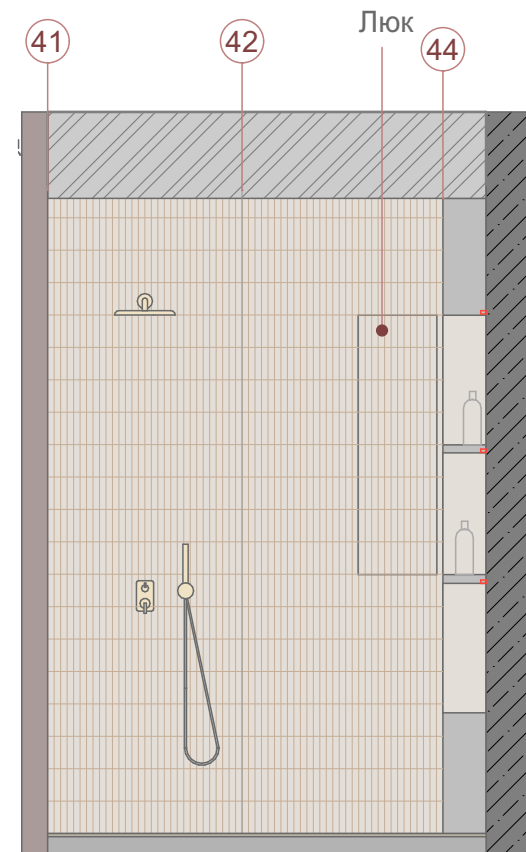

Полотенцесушитель  
электрический  
Сунержа Богема 40\*80  
золотой шелк

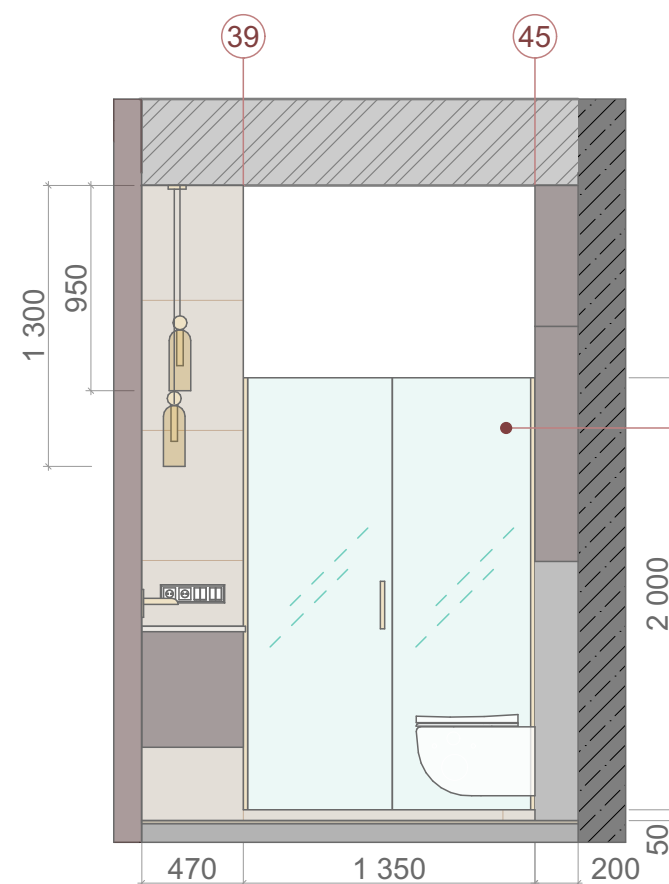






Дверь в душевую нишу  
LUX DOOR GK-002B-CH02  
135x200 см, цвет фурнитуры золотой  
металлик, цвет стекла бесцветный,  
стекло закаленное 8 мм / 6 мм,  
открывание двери левое

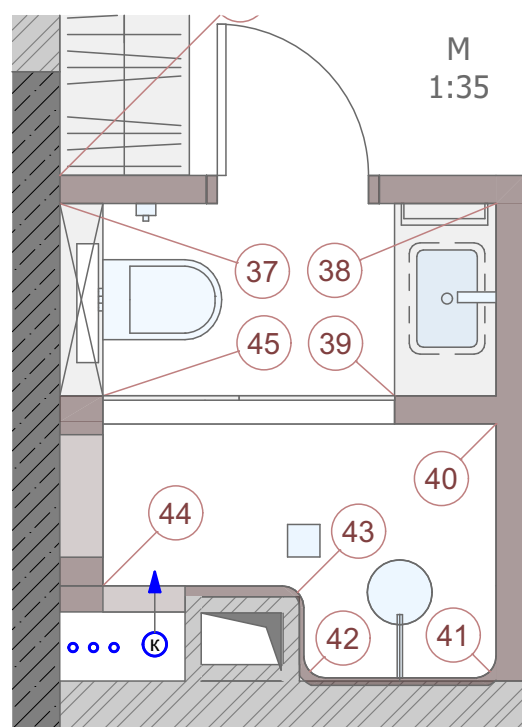


Для проверки и согласования. Не для производства ремонтных работ!

|                                         |               |    |                                                               |                                                              |        |
|-----------------------------------------|---------------|----|---------------------------------------------------------------|--------------------------------------------------------------|--------|
| М<br>1:35                               | Дизайн-проект | ЭП | Квартира 125 кв.м. в ЖК "Настоящее"<br>Москва, ул. Винницкая, | Лист<br>л.23                                                 | Листов |
| Развертка стен мастер-санузла с мебелью |               |    | Заказчик:                                                     | Дизайнер:<br>Станкевич Э.А.<br>8-903-966-9897<br>esta.design |        |

Зеркало, наклеенное на стену.  
Монтаж карниза - после зеркала, на зеркале нет карниза.  
Бра на зекале.

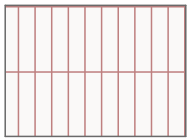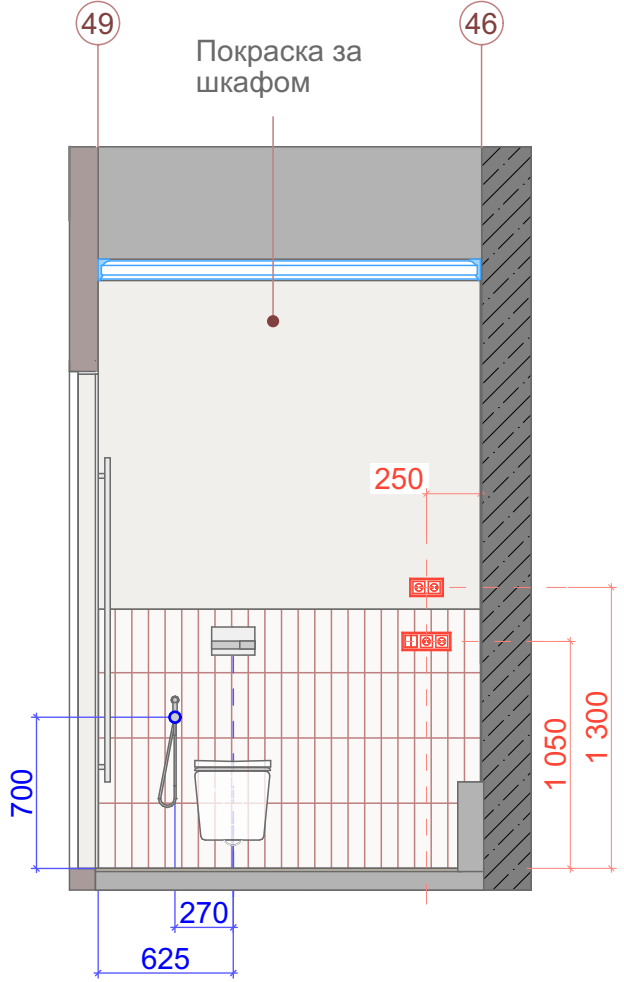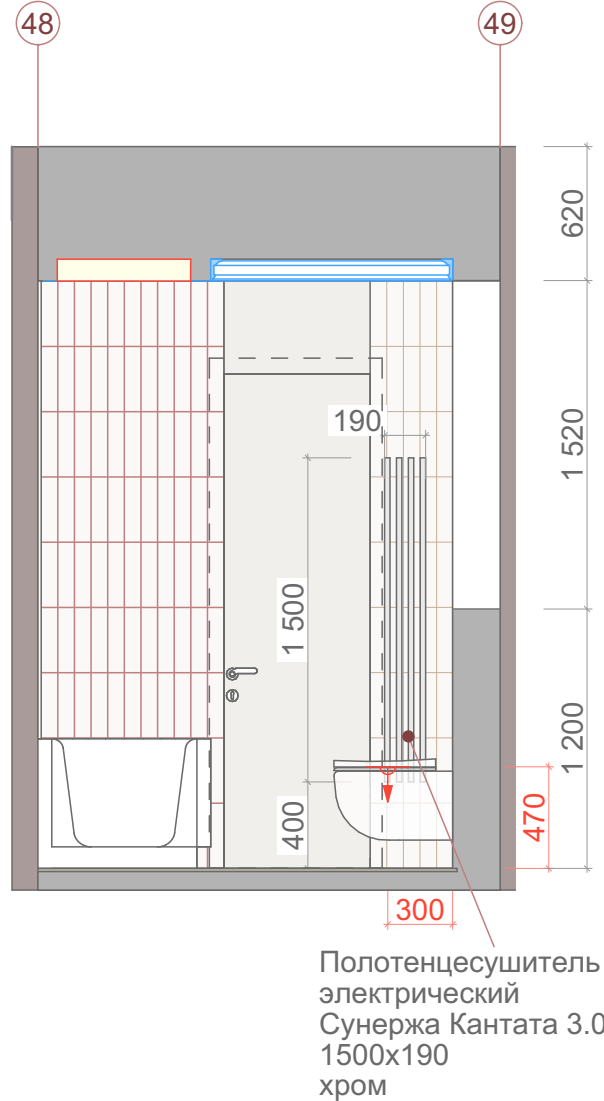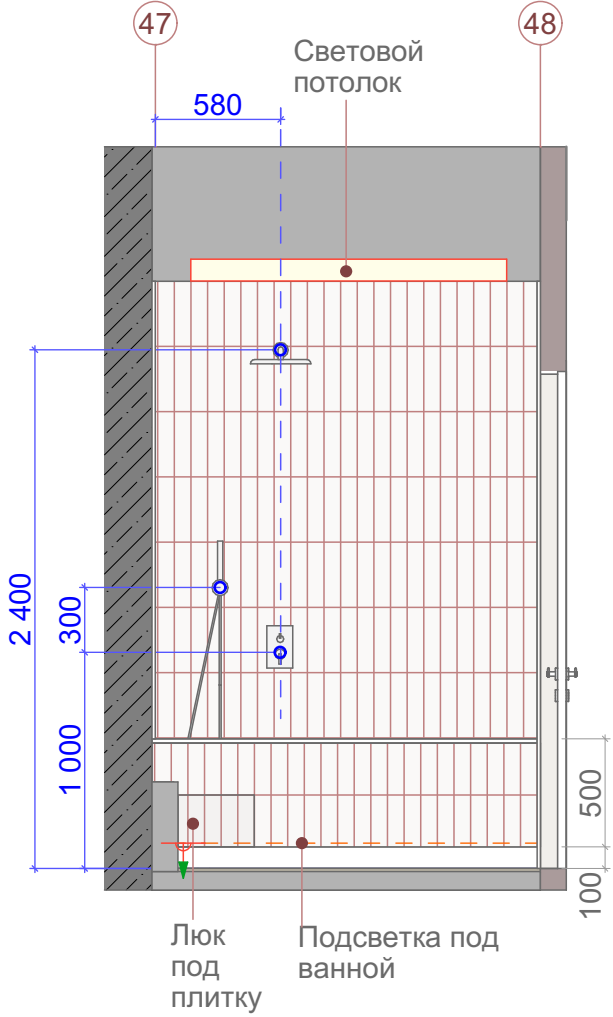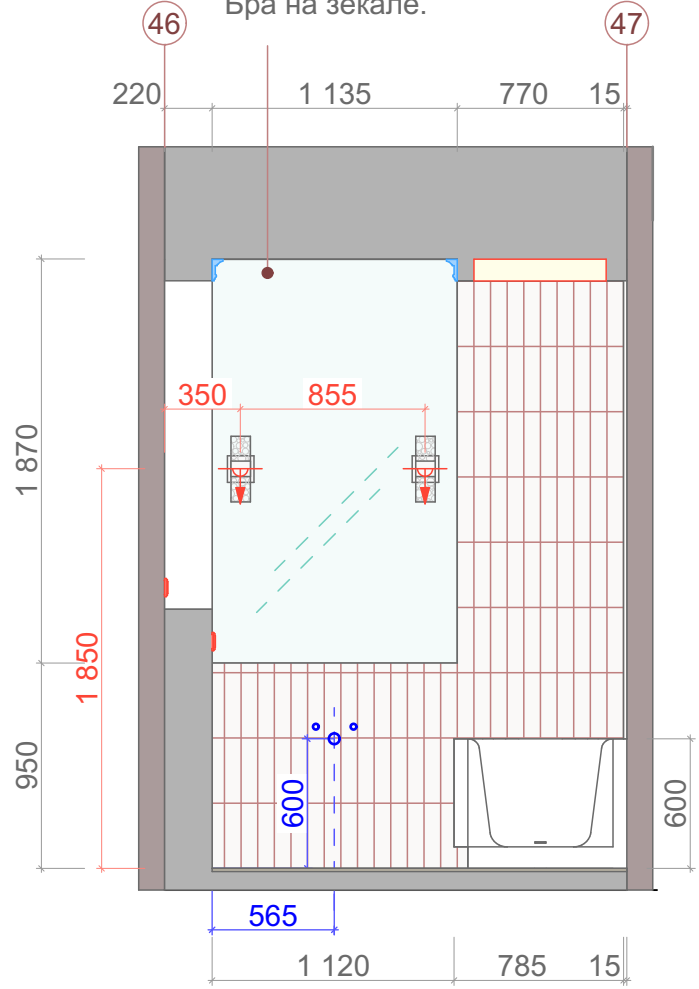


Настенная плитка Nairobi off white  
7.5x30 от Vilar Albaro (Испания)  
13 кв.м.

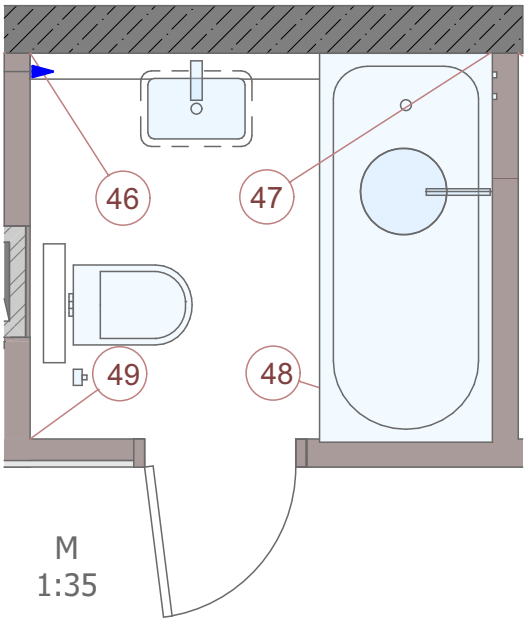


Для проверки и согласования. Не для производства ремонтных работ!


|                                     |               |    |                                                              |                                                              |                                                                                       |
|-------------------------------------|---------------|----|--------------------------------------------------------------|--------------------------------------------------------------|---------------------------------------------------------------------------------------|
| М<br>1:35                           | Дизайн-проект | ЭП | Квартира 125 кв.м. в ЖК "Настоящее"<br>Москва, ул. Винницкая | Лист                                                         | Листов                                                                                |
|                                     |               |    |                                                              | л.24                                                         |                                                                                       |
| Развертка стен санузла 2 без мебели |               |    | Заказчик:                                                    | Дизайнер:<br>Станкевич Э.А.<br>8-903-966-9897<br>esta.design |  |

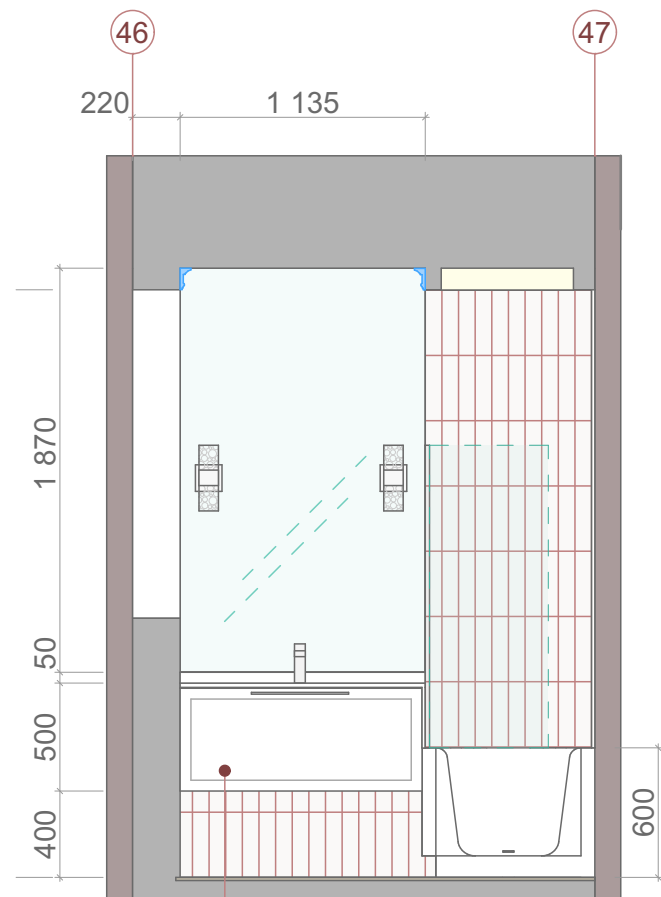



Тумба под раковину  
МДФ, эмаль,  
столешница белый кварц,  
раковина подстольного монтажа

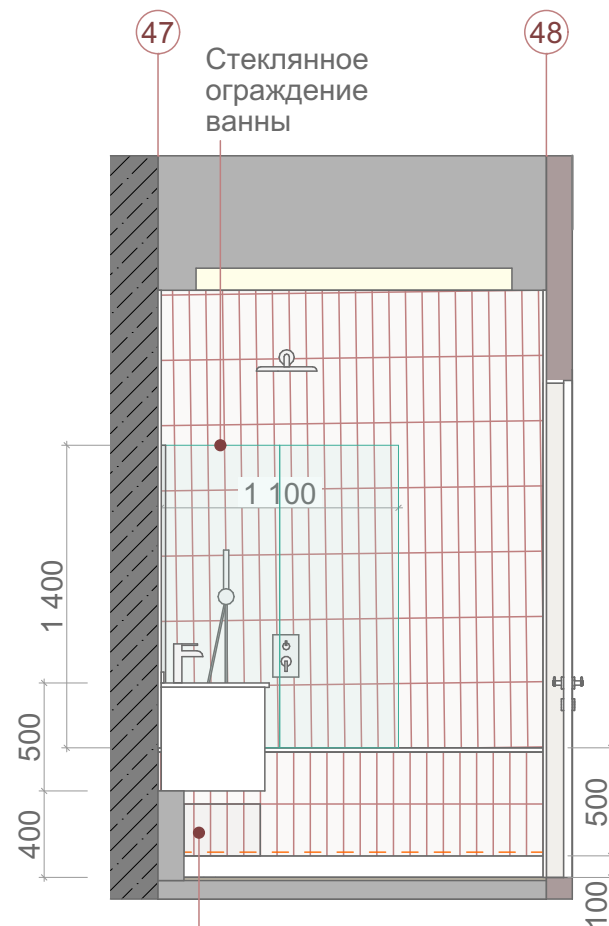

Люк

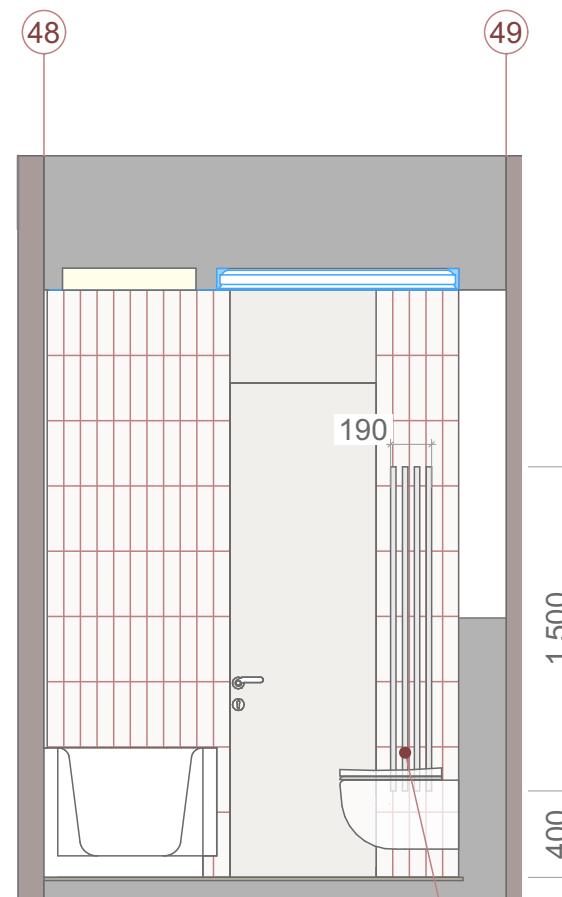





Полотенцесушитель  
электрический  
Сунержа Кантата 3.0  
1500x190  
хром

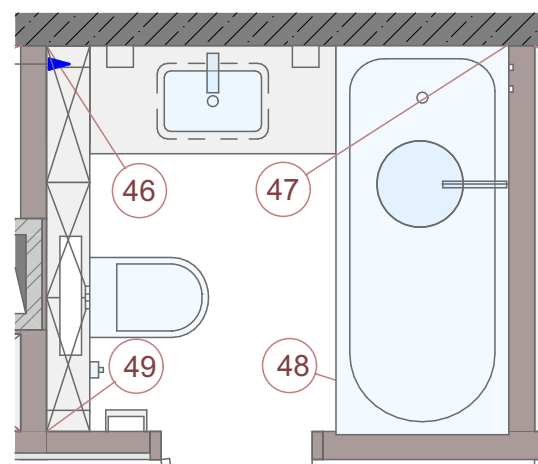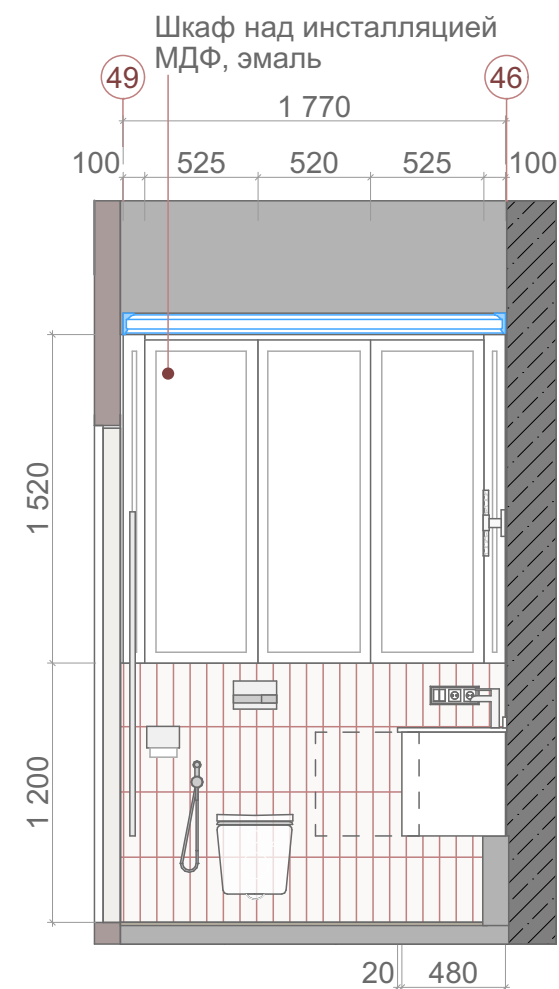

М  
1:35






Для проверки и согласования. Не для производства ремонтных работ!

|                                    |               |    |                                                               |                                                              |        |
|------------------------------------|---------------|----|---------------------------------------------------------------|--------------------------------------------------------------|--------|
| М<br>1:35                          | Дизайн-проект | ЭП | Квартира 125 кв.м. в ЖК "Настоящее"<br>Москва, ул. Винницкая, | Лист<br>л.25                                                 | Листов |
| Развертка стен санузла 2 с мебелью |               |    | Заказчик:                                                     | Дизайнер:<br>Станкевич Э.А.<br>8-903-966-9897<br>esta.design |        |

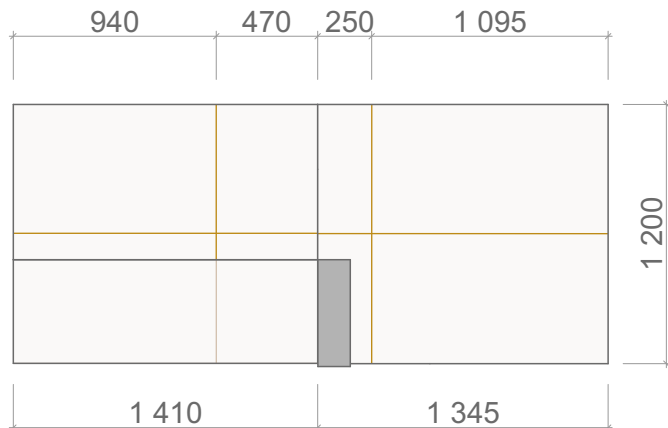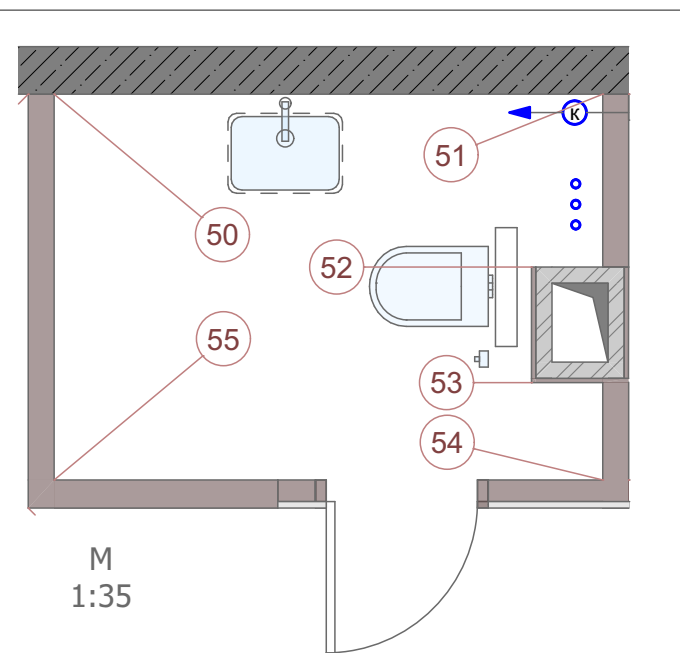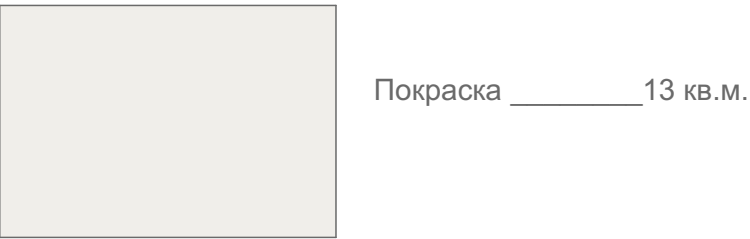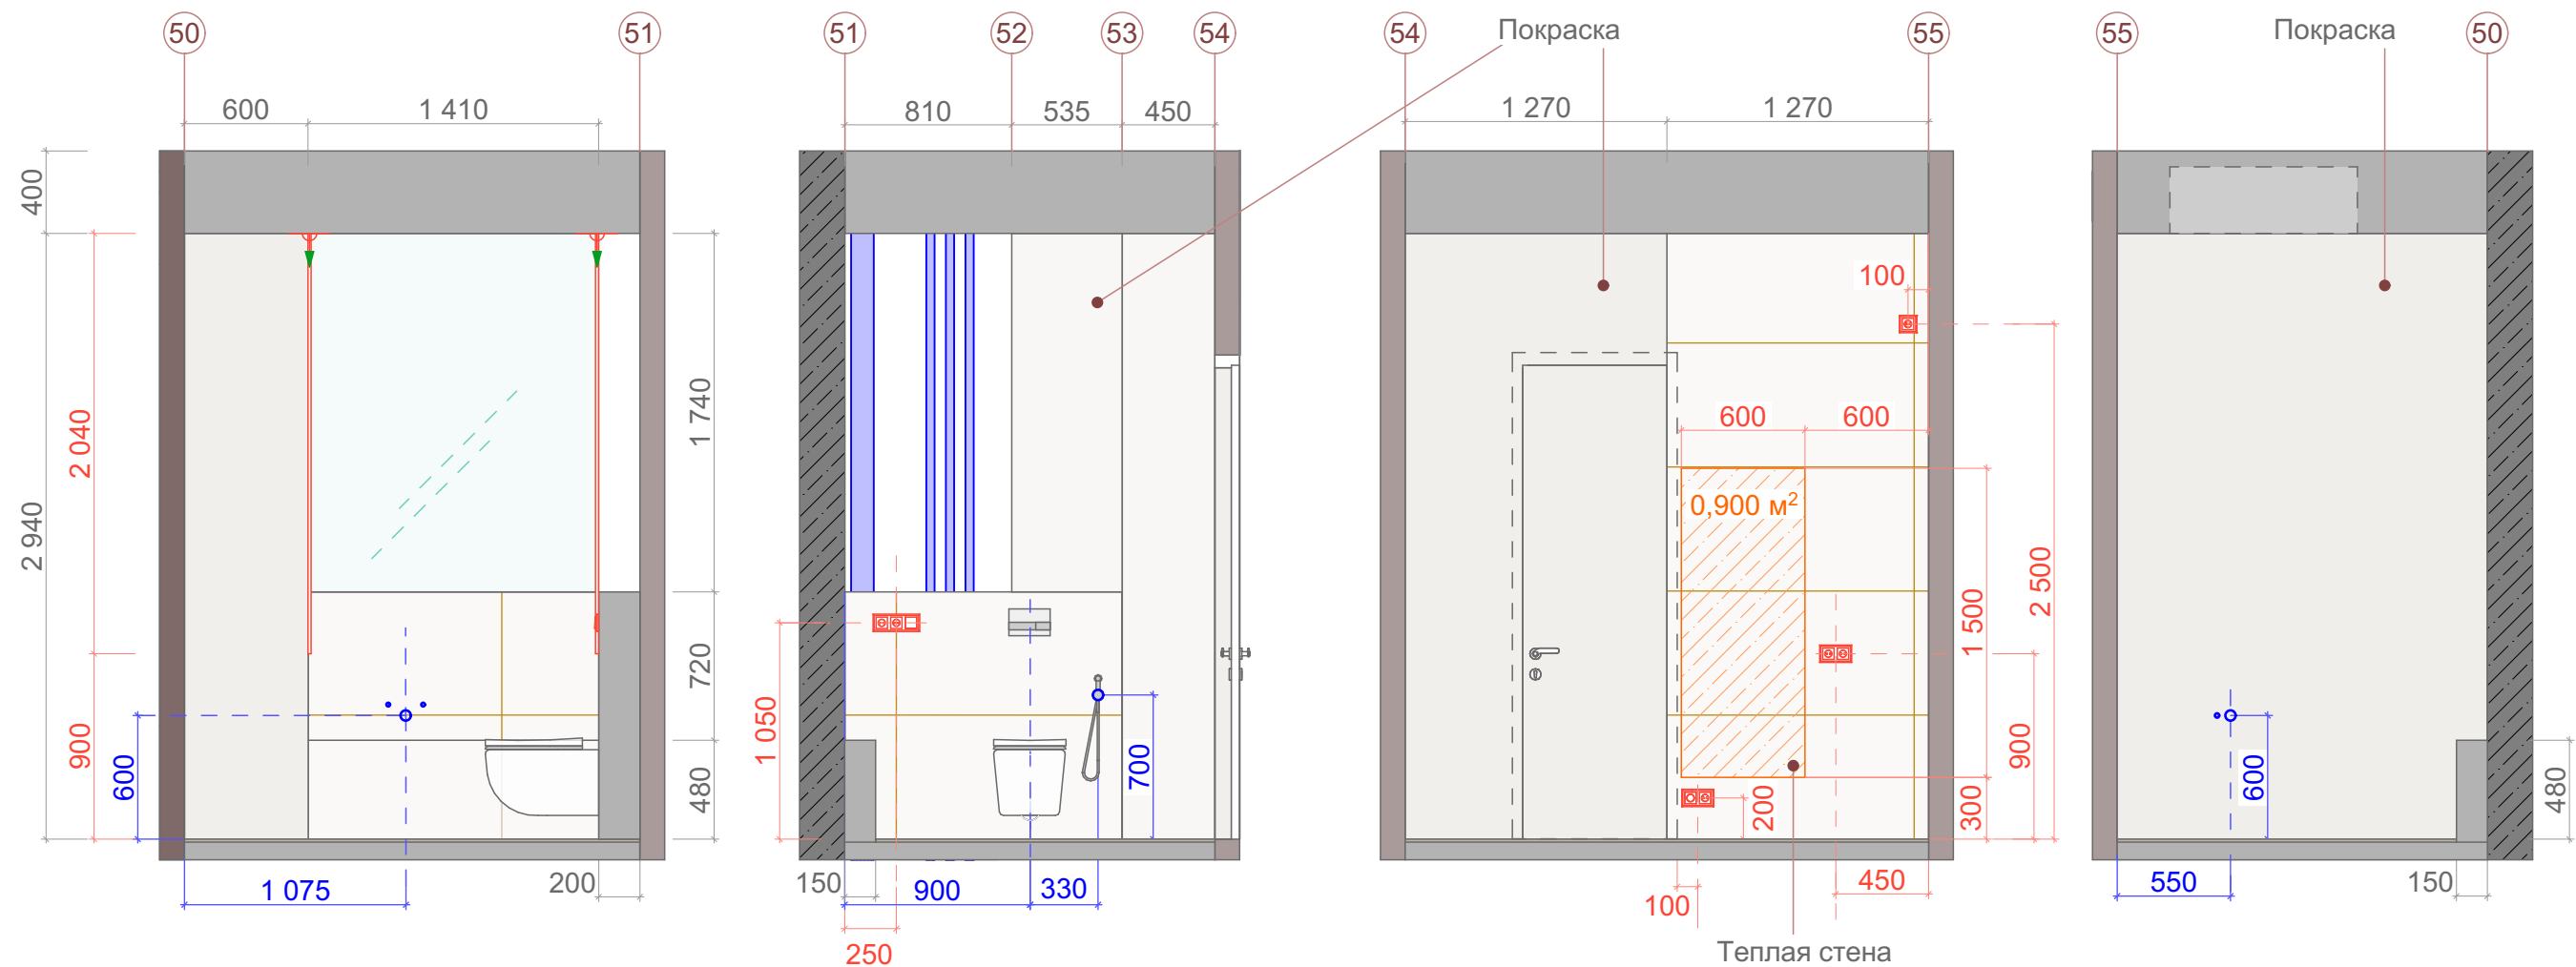

Настенная плитка 1200x600  
12 шт.

|                                                                   |               |    |                                                               |                                                              |        |
|-------------------------------------------------------------------|---------------|----|---------------------------------------------------------------|--------------------------------------------------------------|--------|
| Для проверки и согласования. Не для производства ремонтных работ! |               |    |                                                               | Лист                                                         | Листов |
| М<br>1:35                                                         | Дизайн-проект | ЭП | Квартира 125 кв.м. в ЖК "Настоящее"<br>Москва, ул. Винницкая, | л.26                                                         |        |
| Развертка стен санузла 3 без мебели                               |               |    | Заказчик                                                      | Дизайнер:<br>Станкевич Э.А.<br>8-903-966-9897<br>esta.design |        |

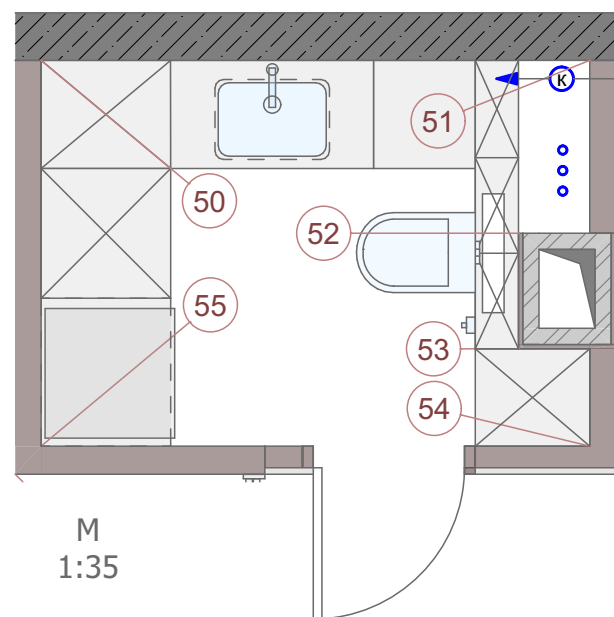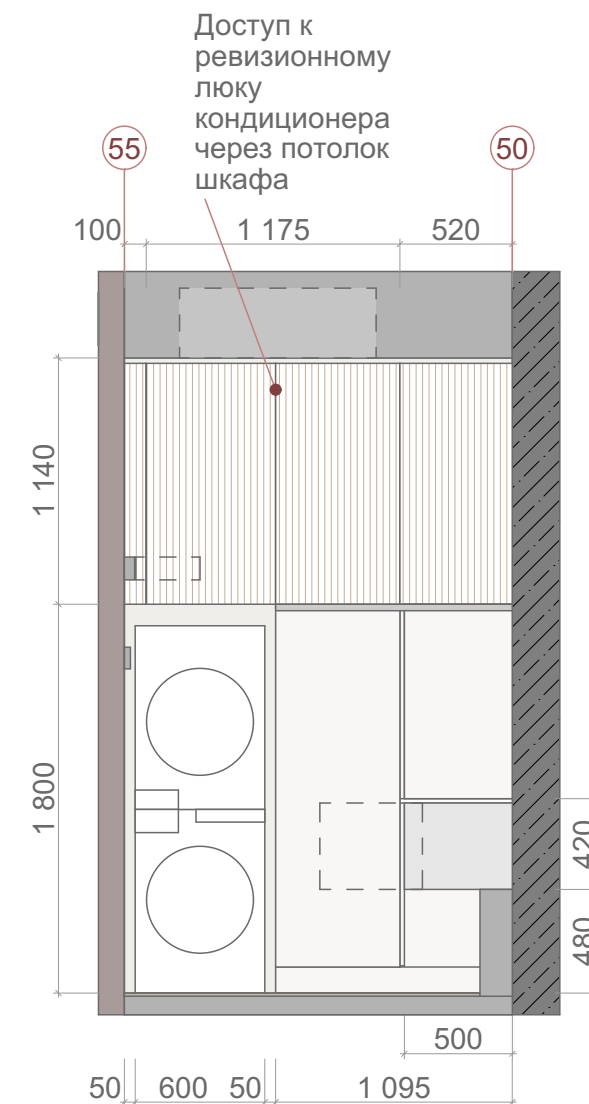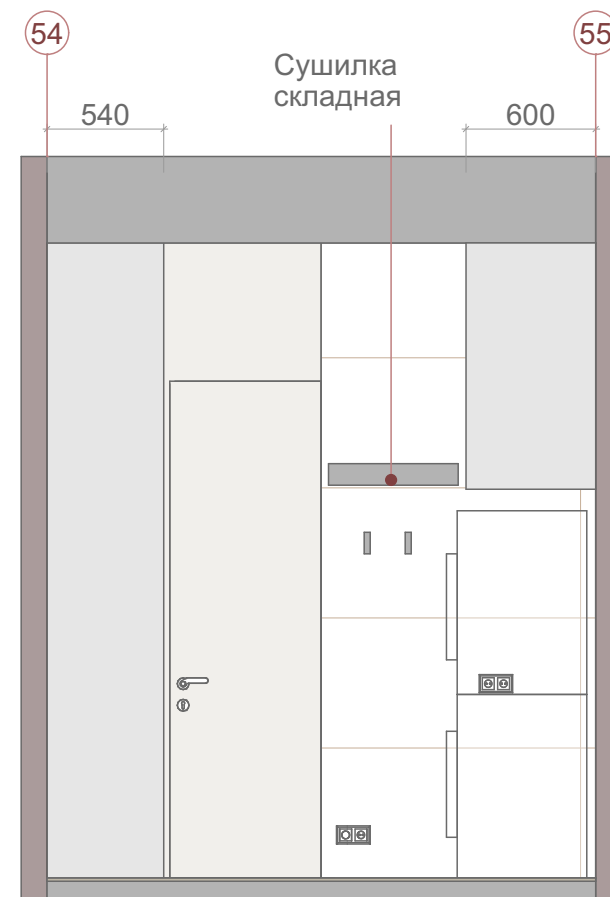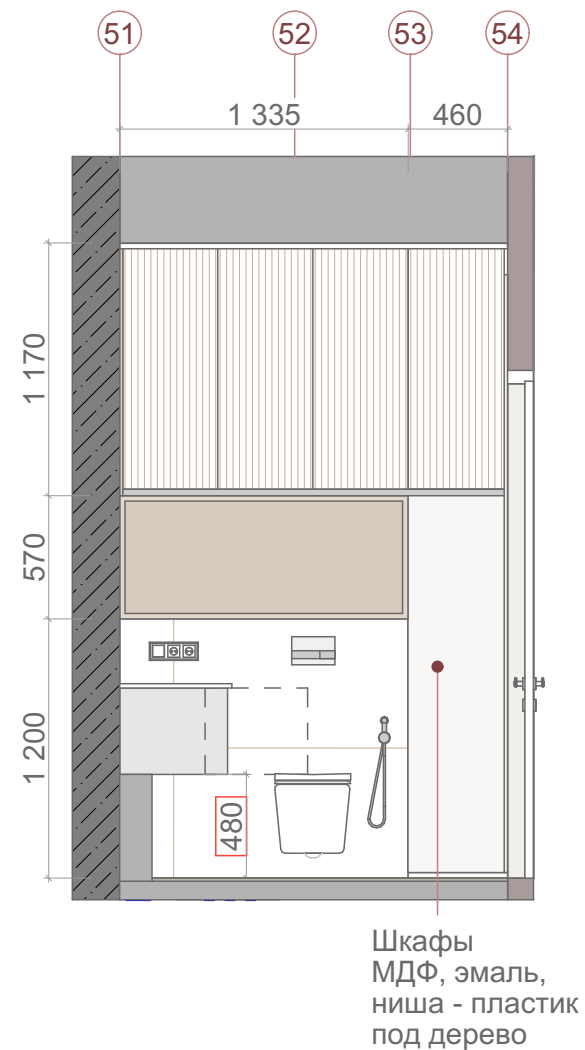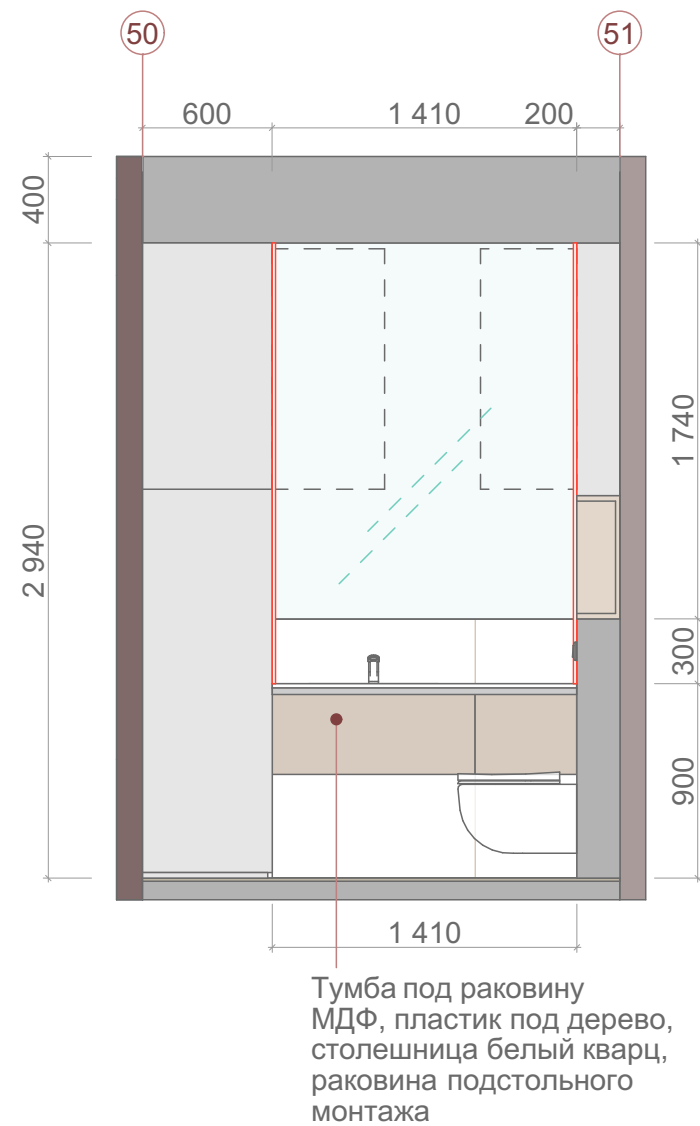

Для проверки и согласования. Не для производства ремонтных работ!

|                                    |               |    |                                                               |                                                              |                                                                                       |
|------------------------------------|---------------|----|---------------------------------------------------------------|--------------------------------------------------------------|---------------------------------------------------------------------------------------|
| М<br>1:35                          | Дизайн-проект | ЭП | Квартира 125 кв.м. в ЖК "Настоящее"<br>Москва, ул. Винницкая, | Лист                                                         | Листов                                                                                |
|                                    |               |    |                                                               | л.27                                                         |                                                                                       |
| Развертка стен санузла 3 с мебелью |               |    | Заказчик:                                                     | Дизайнер:<br>Станкевич Э.А.<br>8-903-966-9897<br>esta.design |  |